



无包平面框

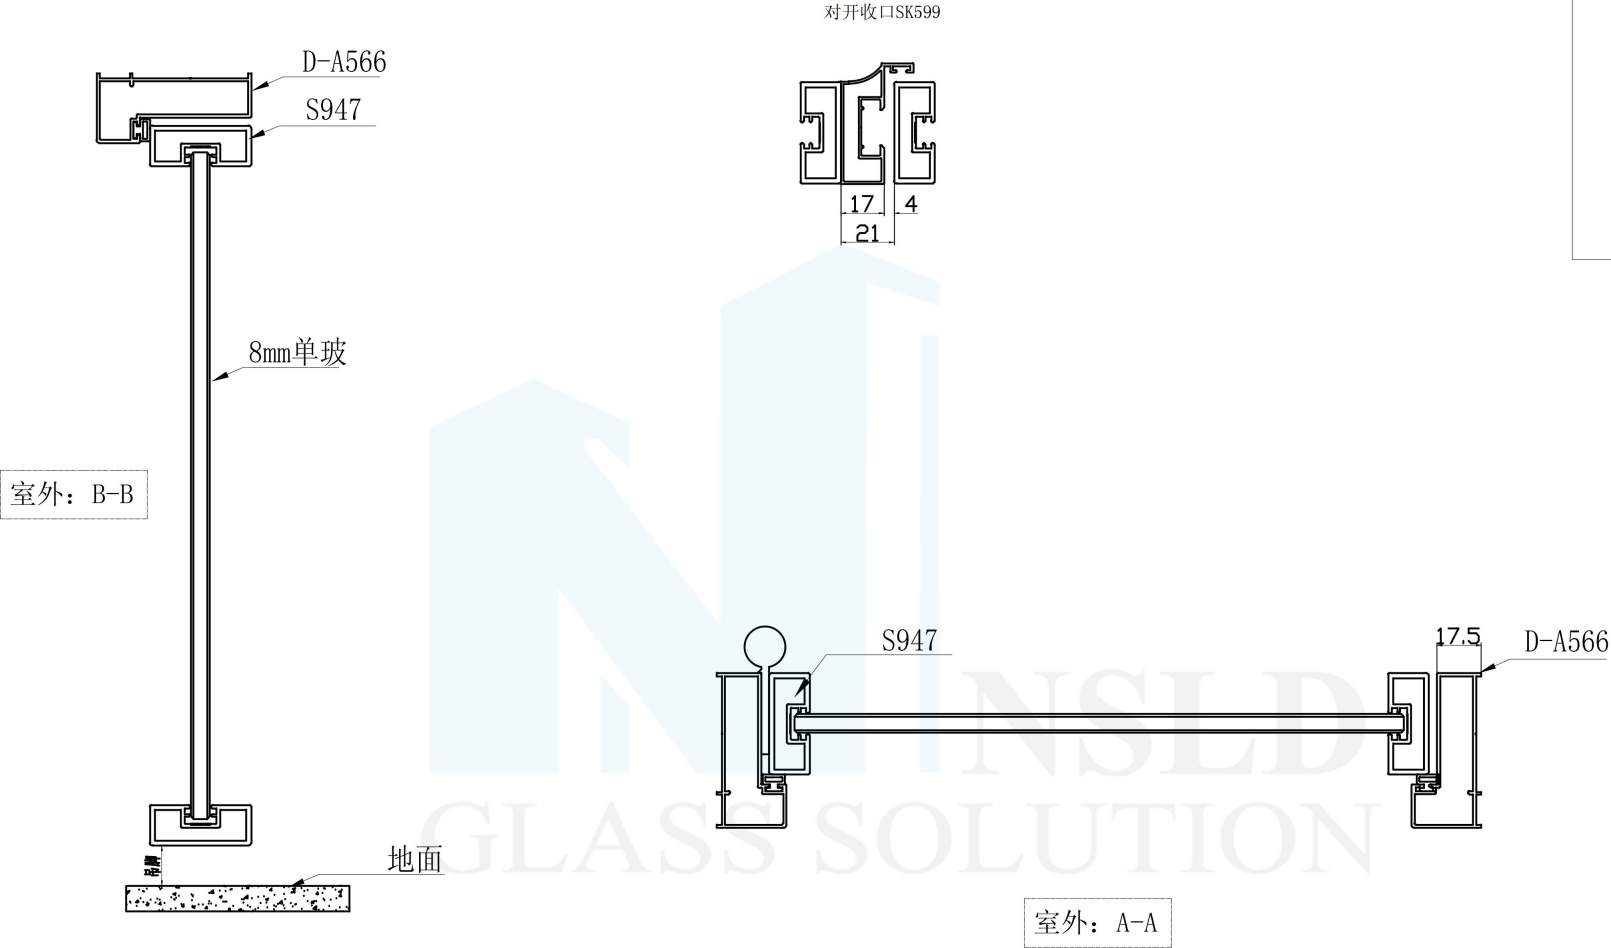

名称	型号	计算式	数量	玻璃尺寸		数量
横框	A566	总宽	1	横扇-21	竖扇-21	1
竖框	A566	总高	2			
横扇	S947	总宽-21.5*2	2			
竖扇	S947	总高-21-吊脚	2			


						4016单包平开门 公式节点图			图号	QD2A-DBP
									比例	1:1
									日期	2023. 12. 05
									型号	PK
						单位	MM	设计	复核	
						绘图		审核	版本	A-01
						共 1 页				
						第 1 页				
标记 处数 更改文件号 签 字 日期						FOSHAN NEW SLIDE METAL HARDWARE FACTORY				

正包平面框


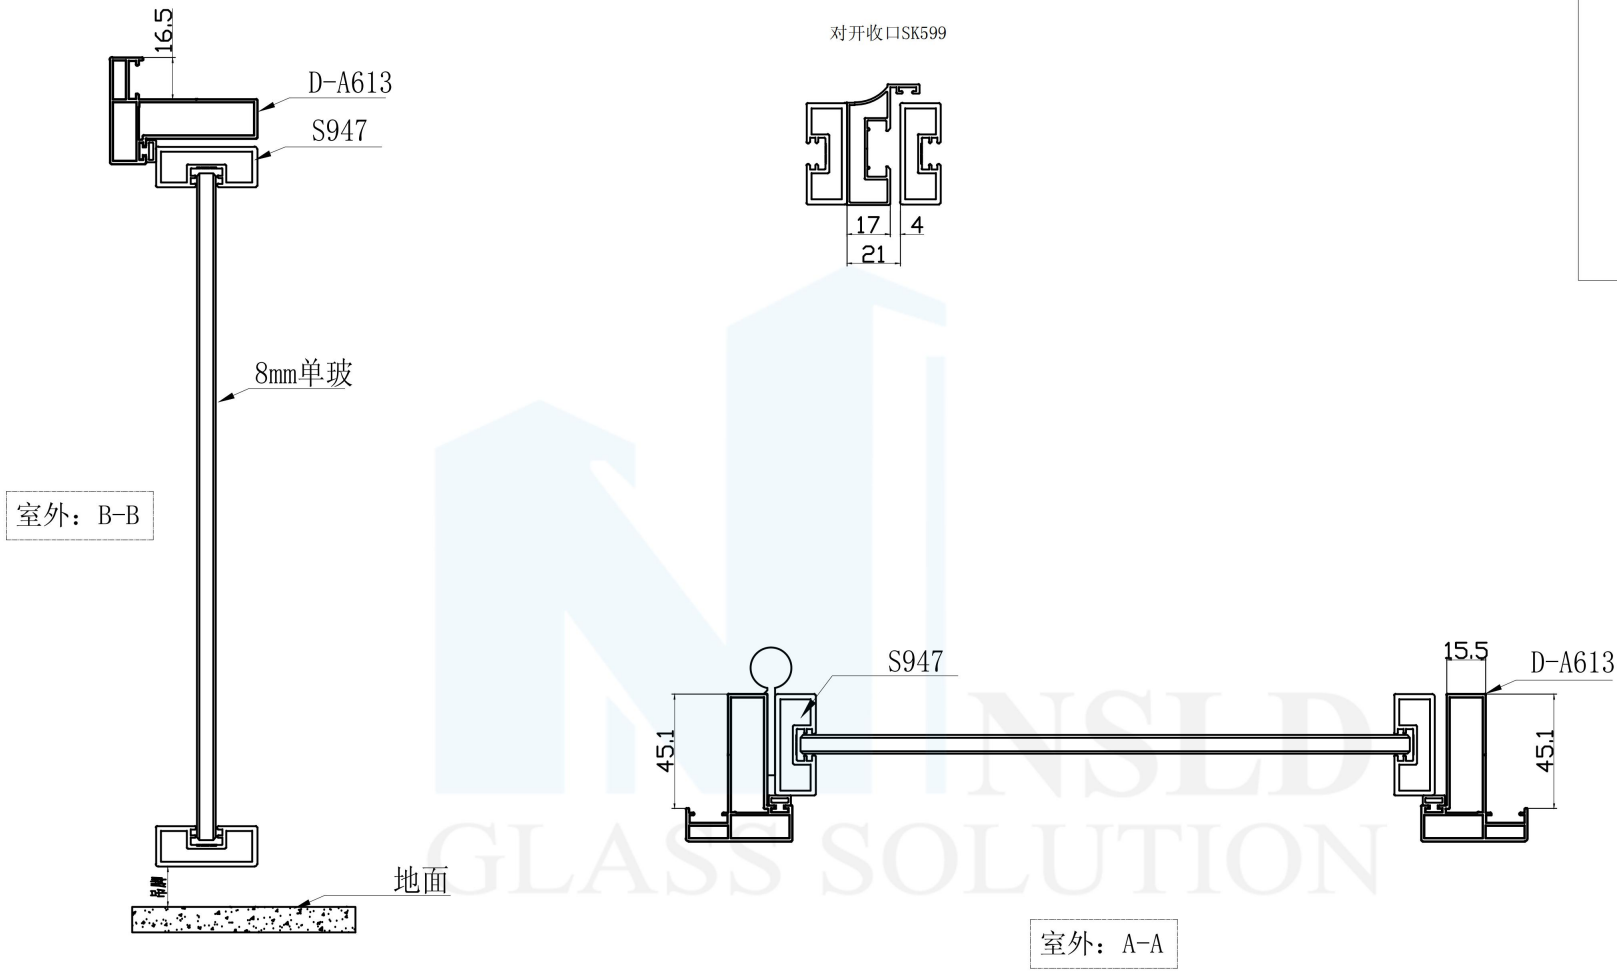


名称	型号	计算式	数量	玻璃尺寸		数量
横框	A613	总宽+33	1	横扇-21	竖扇-21	1
竖框	A613	总高+16.5	2			
横扇	S947	总宽-19.5*2	2			
竖扇	S947	总高-19-吊脚	2			

						4016单包平开门 公式节点图		图号	QD2A-DBP
								比例	1:1
								日期	2023. 12. 05
						单位	MM	设计	复核
						绘图		审核	版本
								A-01	共 1 页
									第 1 页
						FOSHAN NEW SLIDE METAL HARDWARE FACTORY			

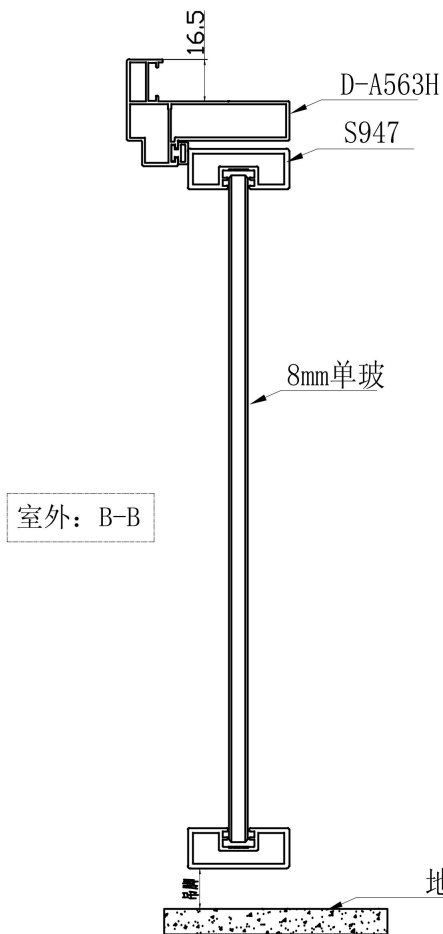


对开收口SK599

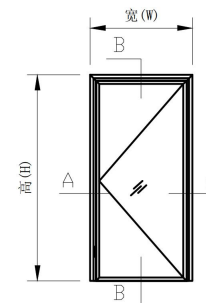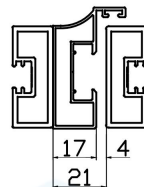



(立面外视图)

名称	型号	计算式	数量	玻璃尺寸		数量
横框	A563	总宽+33	1	横扇-21	竖扇-21	1
竖框	A563	总高+16.5	2			
横扇	S947	总宽-19.5*2	2			
竖扇	S947	总高-19-吊脚	2			

						4016单包平开门 公式节点图				图号	QD2A-DB			
												比例	1:1	
												日期	2023. 12. 05	
						单位	MM	设计		复核		型号	PK	
						绘图		审核		版本	A-01	共 1 页	第 1 页	
标记	处数	更改文件号	签 字	日期		FOSHAN NEW SLIDE METAL HARDWARE FACTORY								

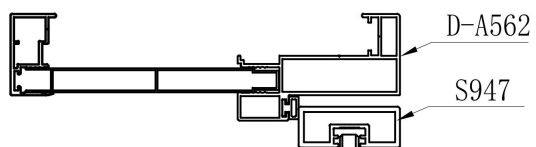


对开收口SK599

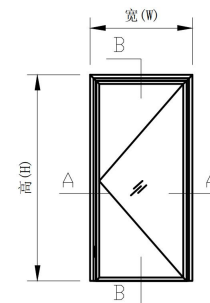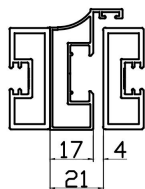

(立面外视图)

8mm单玻


室外: B-B

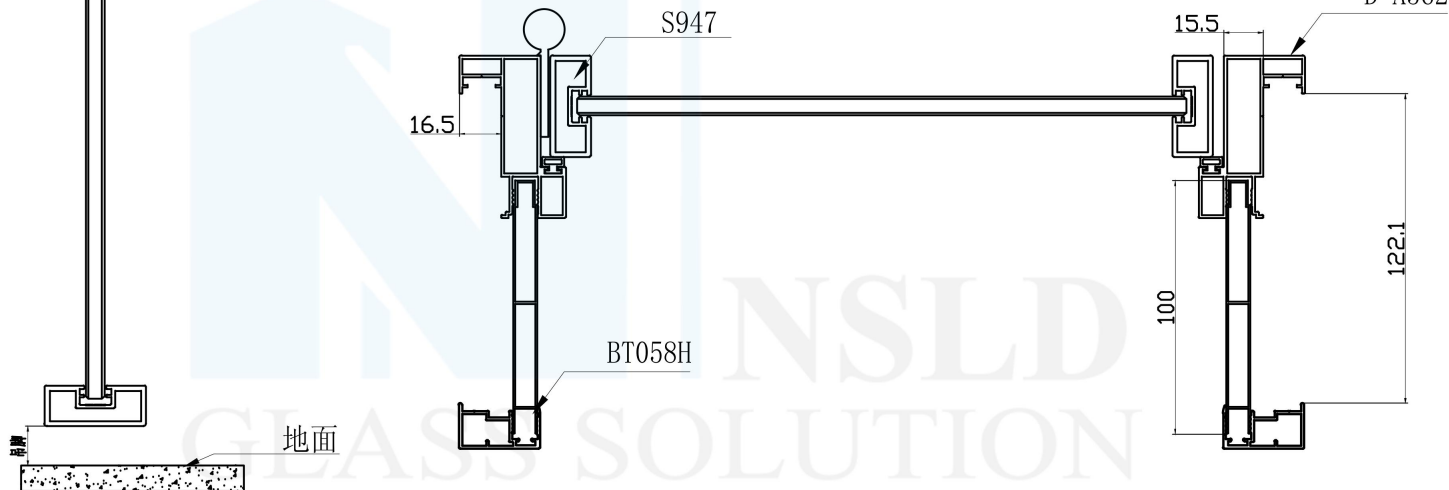



室外: A-A

名称	型号	计算式	数量	玻璃尺寸		数量
横框	A562	总宽+33	1	横扇-21	竖扇-21	1
竖框	A562	总高+16.5	2			
横框	BT058	总宽+33	1			
竖框	BT058	总高+16.5	2			
横扇	S947	总宽-19.5*2	2			
竖扇	S947	总高-19-吊脚	2			
				扣板宽:	墙厚-22	

						4016双包平开门 公式节点图					图号	QD2A-SB		
											比例	1:1		
											日期	2023. 12. 06		
						单位	MM	设计		复核		型号	PK	
						绘图		审核		版本	A-01	共 1 页	第 1 页	
						FOSHAN NEW SLIDE METAL HARDWARE FACTORY								
标记	处数	更改文件号	签 字	日期										

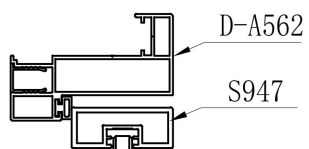

对开收口SK599

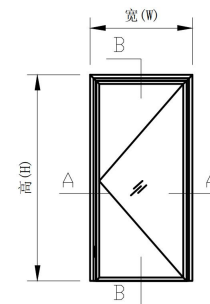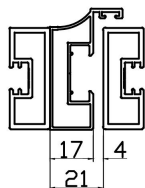

(立面外视图)

8mm单玻

室外: B-B






地面

室外: A-A

名称	型号	计算式	数量	玻璃尺寸		数量
横框	A562	总宽+33	1	横扇-21	竖扇-21	1
竖框	A562	总高+16.5	2			
扣条横	A550	总宽	1			
扣条竖	A550	总高	2			
横扇	S947	总宽-19.5*2	2			
竖扇	S947	总高-19-吊脚	2			


						4016反包平开门 公式节点图		图号	QD2A-FB
								比例	1:1
								日期	2023. 12. 06
						单位	MM	设计	复核
						绘图		审核	版本
								A-01	共 1 页
								第 1 页	
						FOSHAN NEW SLIDE METAL HARDWARE FACTORY			

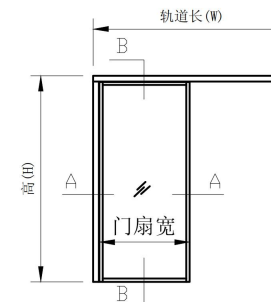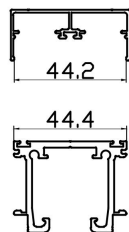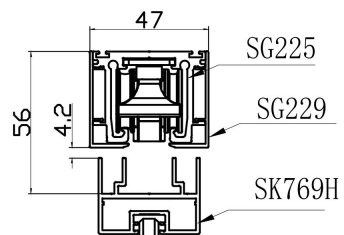

(立面外视图)

8mm单玻

室外: B-B

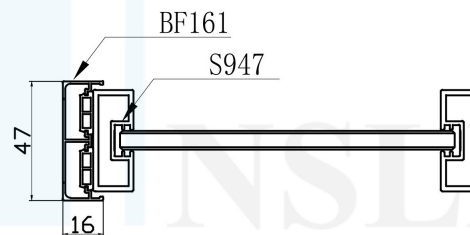

地面

室外: A-A

名称	型号	计算式	数量	玻璃尺寸		数量
单吊轨	SG225	总宽-16*2	1	横方-49	竖扇-21	1
盖板	SG229	总宽-16*2	2			
边封	BF161	总高	2			
横方	SK769H	门扇净宽+28	2			
竖扇	S947	总高-80	2			




4016单轨吊趟门
公式节点图

图号	QD2A-DDT
比例	1:1
日期	2023. 12. 06

单位	MM	设计		复核		型号	DT
绘图		审核		版本	A-01	共 1 页	第 1 页


FOSHAN NEW SLIDE METAL HARDWARE FACTORY

标记 处数 更改文件号 签字 日期

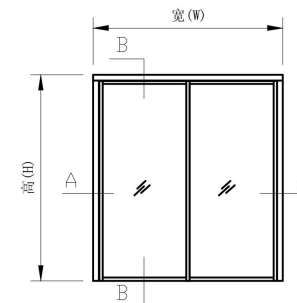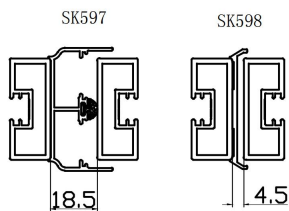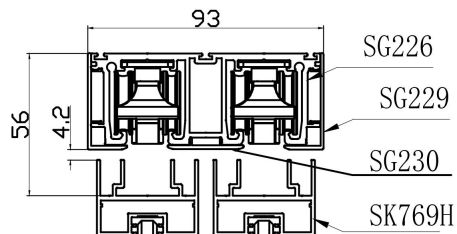


8mm单玻

室外: B-B

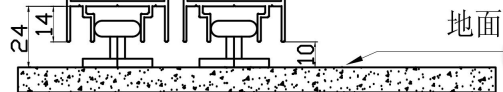

地面

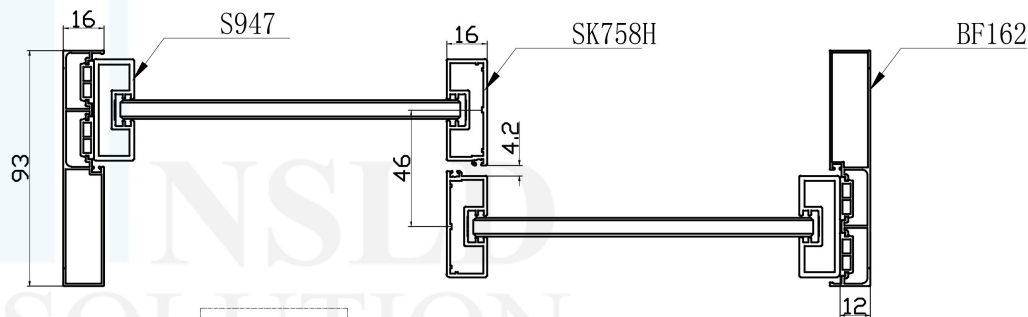

室外: A-A

名称	型号	计算式	数量	玻璃尺寸	数量
吊轨	SG226	总宽-16*2	1	横方-49 光企-21	2
边盖	SG229	总宽-16*2	2		
中盖	SG230	总宽-16*2	1		
边封	BF162	总高	2		
横方	SK769H	$\{(总宽-24+16)/2\}+28$	4		
光企	S947	总高-80	2		
勾企	SK758H	总高-80	2		




4016两轨吊趟门 公式节点图

图号 QD2A-2DT
比例 1:1
日期 2023. 12. 06


单位 MM 设计 复核
绘图 审核 版本 A-01 共 1 页 第 1 页

FOSHAN NEW SLIDE METAL HARDWARE FACTORY

标记 处数 更改文件号 签字 日期

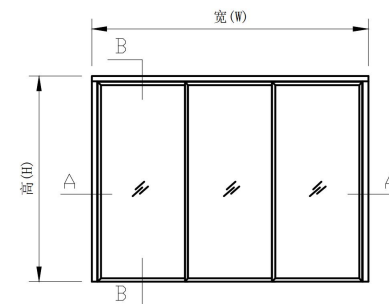
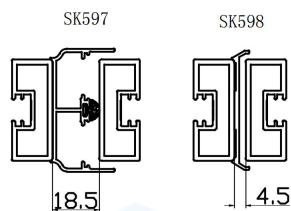
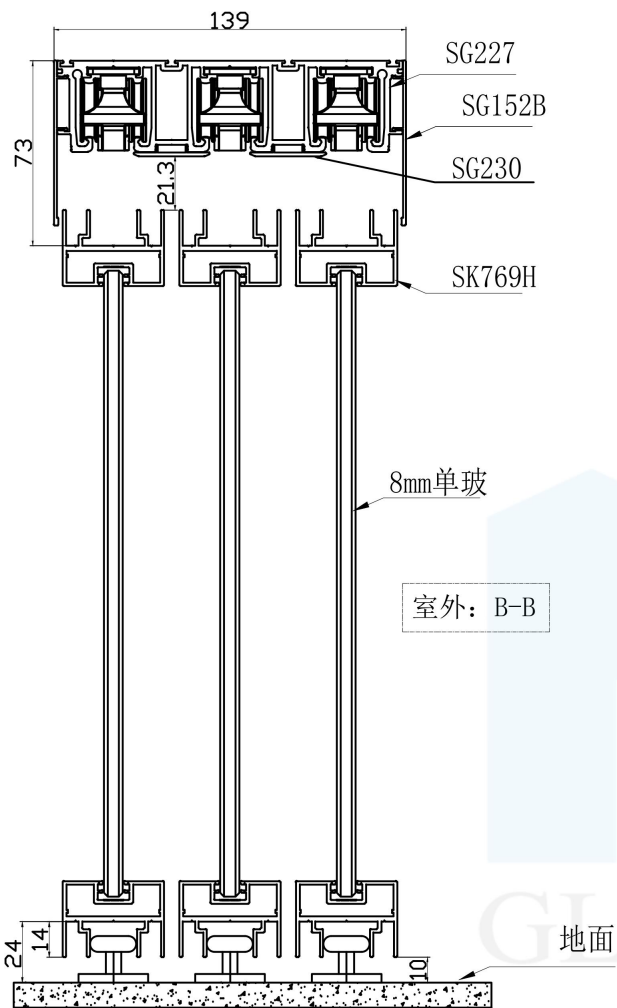


(立面外视图)

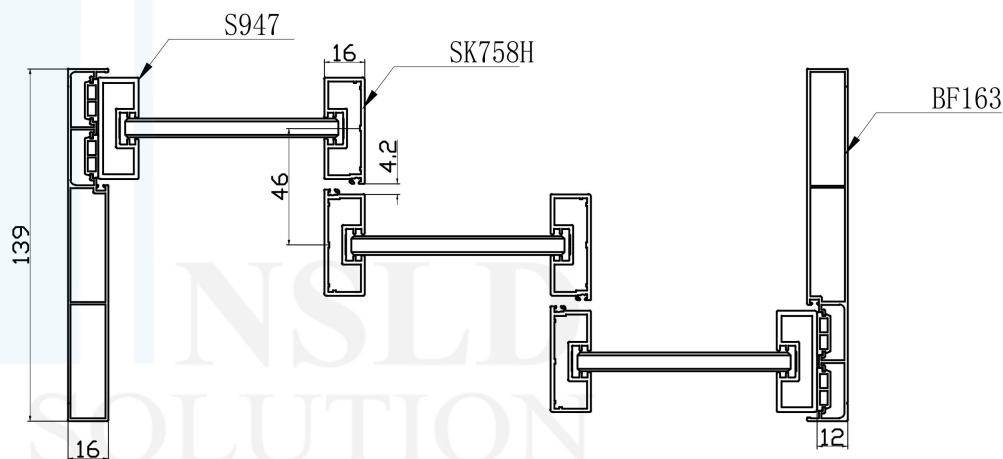


名称	型号	计算式	数量	玻璃尺寸		数量
吊轨	SG227	总宽-16*2	1	横方-49	光企-21	3
边盖	SG152B	总宽-16*2	2			
中盖	SG230	总宽-16*2	1			
边封	BF163	总高	2			
横方	SK769H	$\{(总宽-24+32)/3\}+28$	6			
光企	S947	总高-97	2			
勾企	SK758H	总高-97	4			

						4016三轨吊趟门 公式节点图		图号	JZ40B-3DT
								比例	1:1
								日期	2024.03.04
						单位	MM	设计	复核
						绘图		审核	版本
								A-01	共 1 页
								第 1 页	
						FOSHAN NEW SLIDE METAL HARDWARE FACTORY			

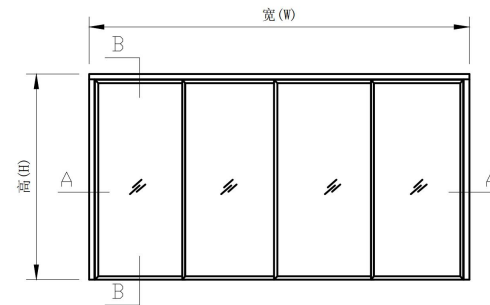
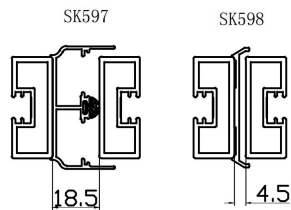
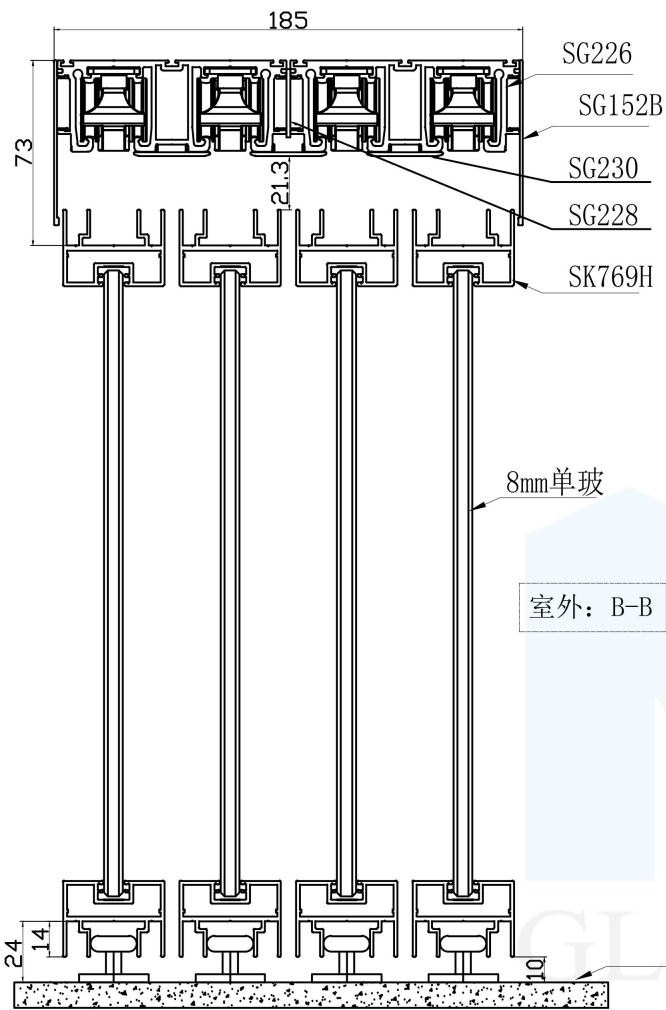


(立面外视图)

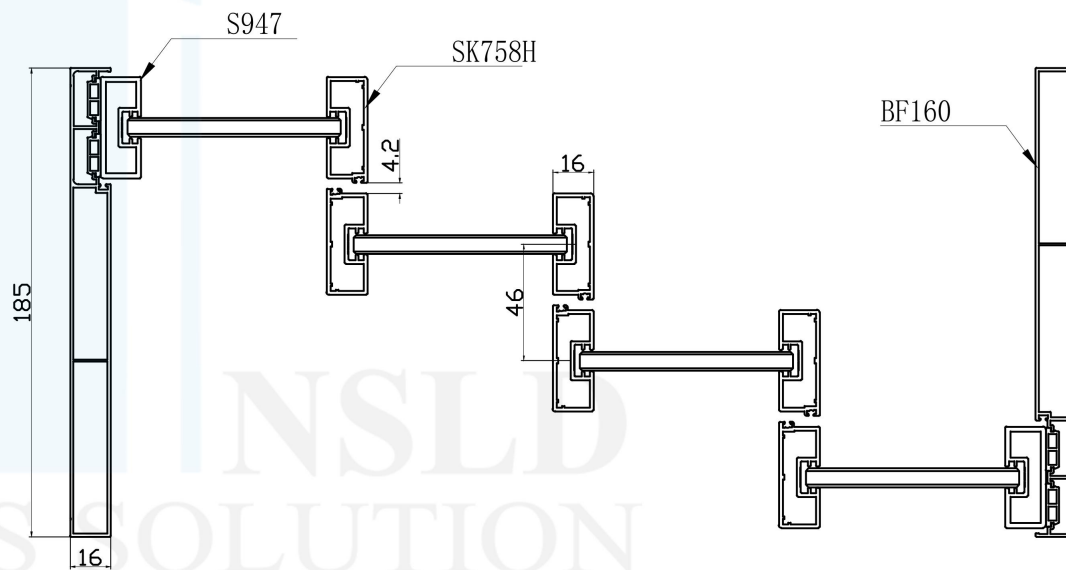

名称	型号	计算式	数量	玻璃尺寸	数量
吊轨	SG226	总宽-16*2	2	横方-49 光企-21	4
连接件	SG228	总宽-16*2	1		
边盖	SG152B	总宽-16*2	2		
中盖	SG230	总宽-16*2	3		
边封	BF160	总高	2		
横方	SK769H	$\{(\text{总宽}-24+48)/4\}+28$	8		
光企	S947	总高-97	2		
勾企	SK758H	总高-97	6		




						4016四轨吊趟门 公式节点图		图号	JZ40B-4DT
								比例	1:1
								日期	2023. 12. 06
								型号	DT
						单位	MM	设计	复核
						绘图		审核	版本
								A-01	共 1 页
									第 1 页
						FOSHAN NEW SLIDE METAL HARDWARE FACTORY			

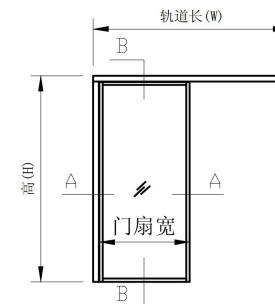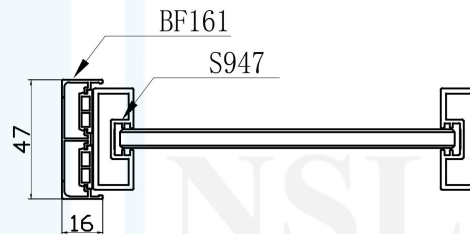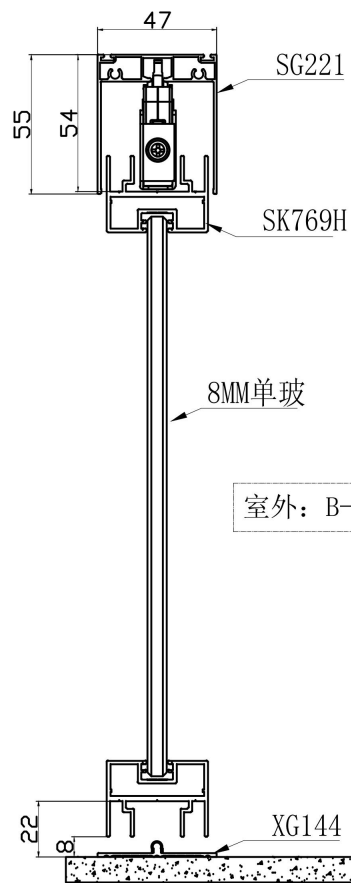


名称	型号	计算式	数量	玻璃尺寸		数量
单上轨	SG221	总宽-16*2	1	横方-49	竖扇-21	1
单下轨	XG144	总宽-16*2	1			
边封	BF161	总高	2			
横方	SK769H	门扇净宽+28	2			
竖扇	S947	总高-76	2			

					4016单轨推拉门 公式节点图						图号	QD2A-DTL						
																比例	1:1	
																日期	2023. 12. 06	
					单位	MM	设计		复核		型号	TL						
					绘图		审核		版本	A-01	共 1 页	第 1 页						
标记	处数	更改文件号	签 字	日期	FOSHAN NEW SLIDE METAL HARDWARE FACTORY													

两轨推拉2扇

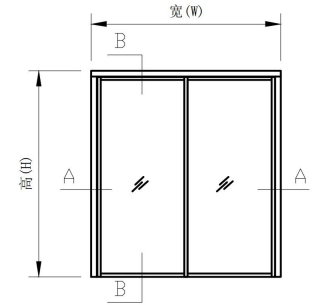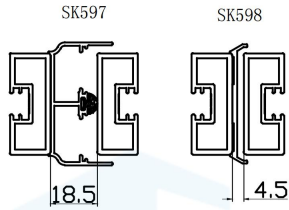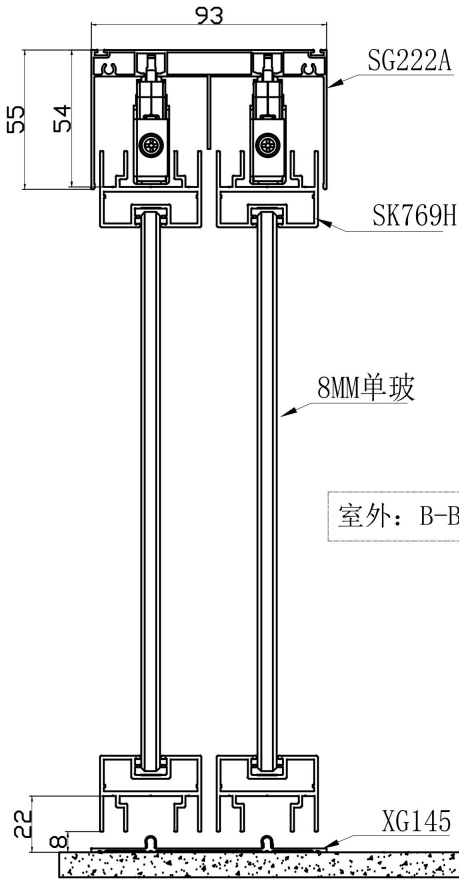

(立面外视图)

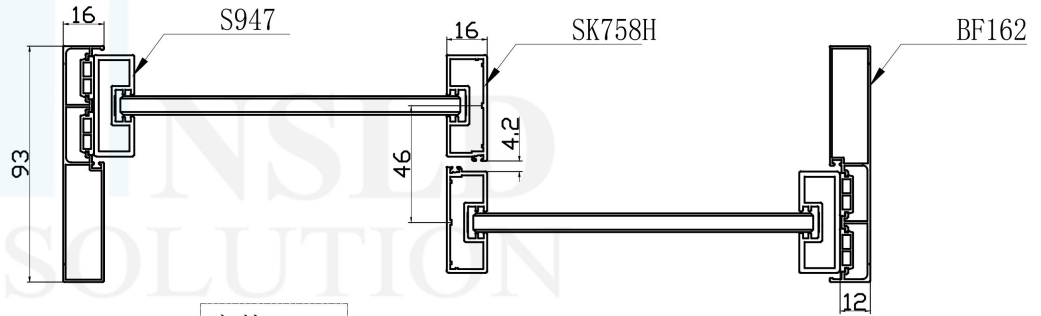


室外: A-A

名称	型号	计算式	数量	玻璃尺寸		数量
上轨	SG222A	总宽-16*2	1	横方-49	光企-21	2
下轨	XG145	总宽-16*2	1			
边封	BF162	总高	2			
横方	SK769H	$\{(总宽-24+16)/2\}+28$	4			
光企	S947	总高-76	2			
勾企	SK758H	总高-76	2			


						4016两轨推拉门 公式节点图		图号	QD2A-2TL
								比例	1:1
								日期	2023. 12. 06
						单位	MM	设计	复核
						绘图		审核	版本
								A-01	共 2 页
									第 1 页
						FOSHAN NEW SLIDE METAL HARDWARE FACTORY			

标记 处数 更改文件号 签 字 日期


两轨推拉4扇

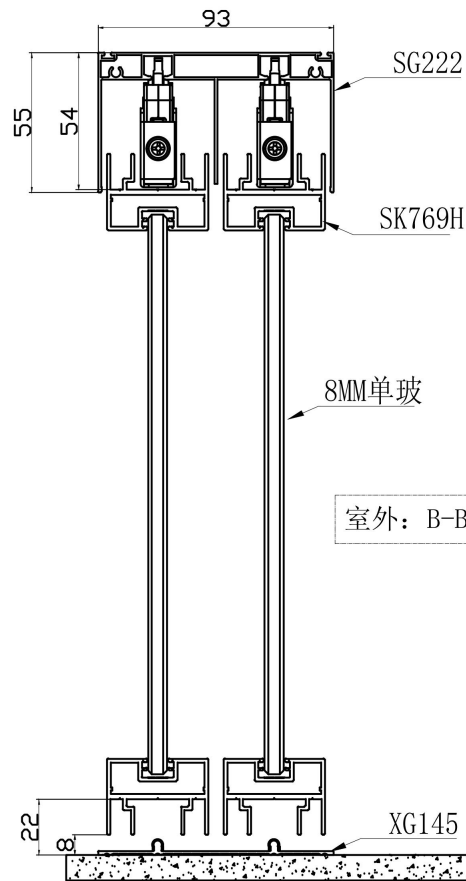

室外: B-B

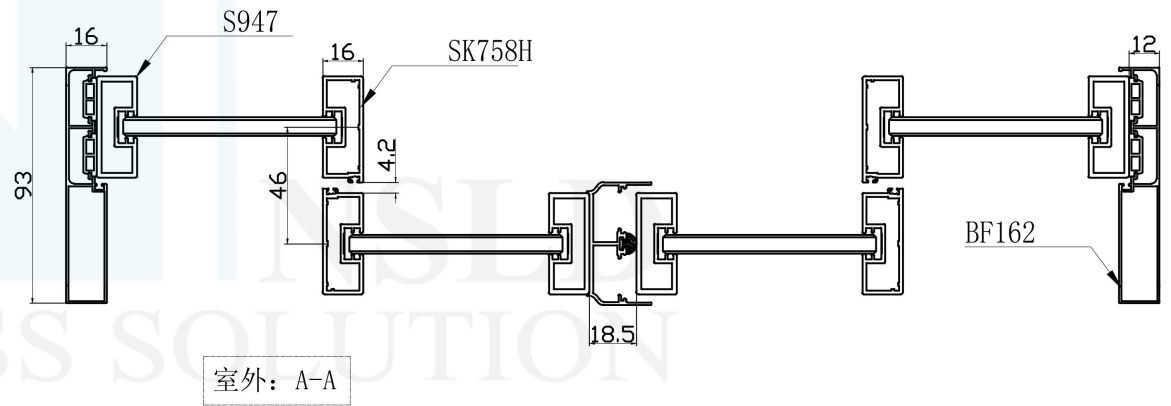


室外: A-A

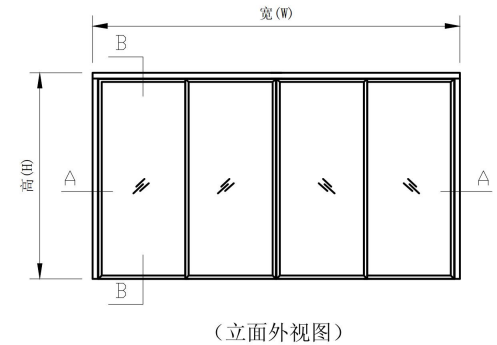


(立面外视图)

名称	型号	计算式	数量	玻璃尺寸		数量
上轨	SG222	总宽-16*2	1	横方-49	光企-21	4
下轨	XG145	总宽-16*2	1			
边封	BF162	总高	2			
横方	SK769H	{(总宽-42.5+32)/4}+28	8			
光企	S947	总高-76	4			
勾企	SK758H	总高-76	4			
收口	SK597	总高-76	1			


						4016两轨推拉门 公式节点图		图号	QD2A-2TL
								比例	1:1
								日期	2023. 12. 06
						单位	MM	设计	复核
						绘图		审核	版本
								A-01	共 2 页
									第 2 页
						FOSHAN NEW SLIDE METAL HARDWARE FACTORY			

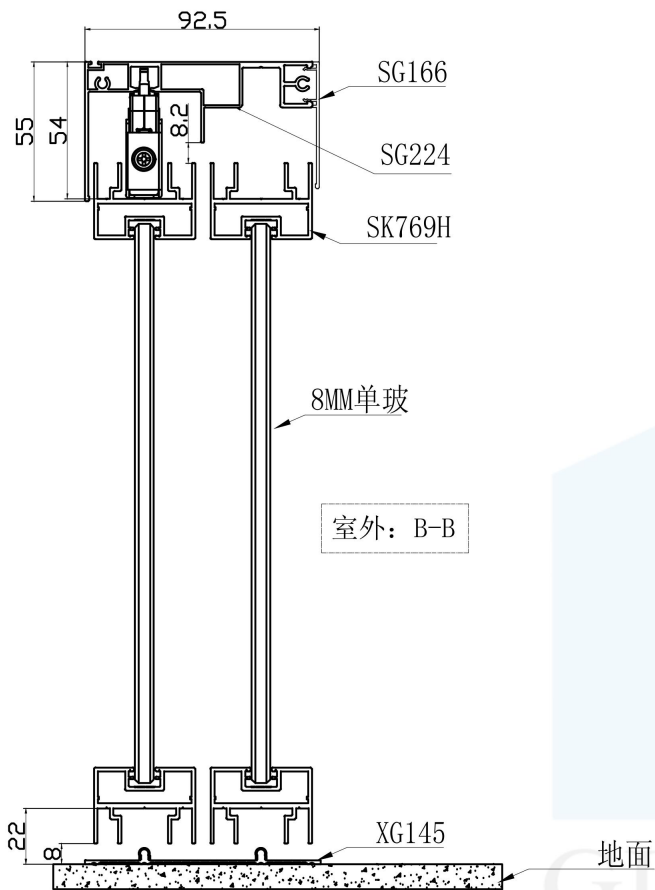

室外: B-B

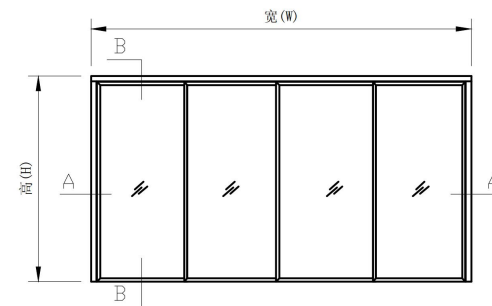

(立面外视图)

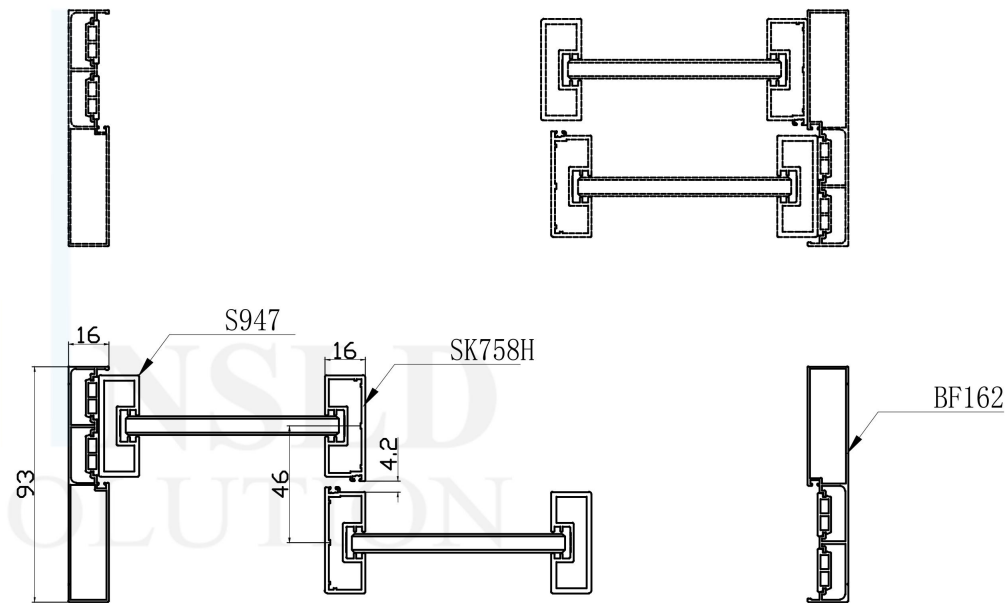

室外: A-A

名称	型号	计算式	数量	玻璃尺寸		数量
上轨	SG224	总宽-16*2	1	横扇-49	光企-21	2
侧盖	SG166	总宽-16*2	1			
下轨	XG145	总宽-16*2	1			
边封	BF162	总高	2			
横扇	SK769H	$\{(总宽-24+32)/3\}+28$	4			
光企	S947	总高-76	2			
勾企	SK758H	总高-76	2			

4016 (2+0联动) 推拉门 公式节点图

图号 QD2A-3TL





比例 1:1

日期 2023. 12. 07

单位	MM	设计	复核	型号	TL
绘图		审核	版本	A-01	共 1 页 第 1 页


FOSHAN NEW SLIDE METAL HARDWARE FACTORY

标记 处数 更改文件号 签字 日期

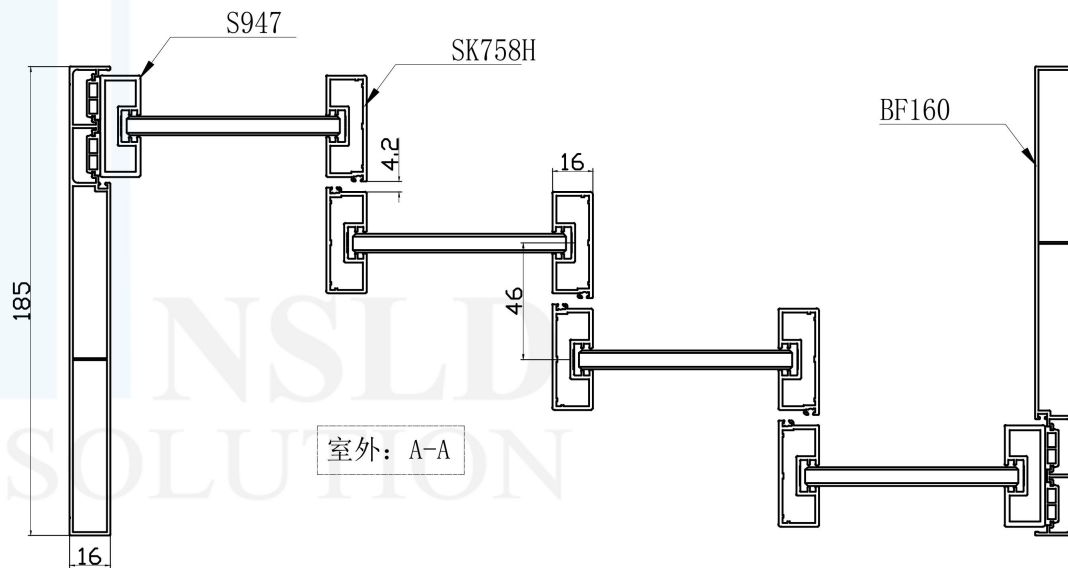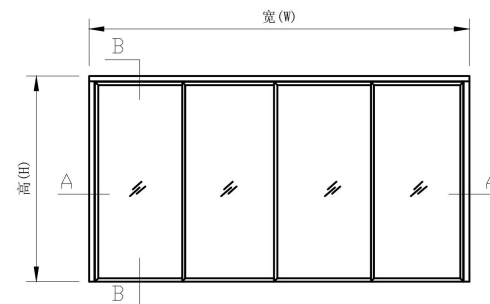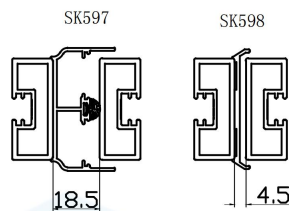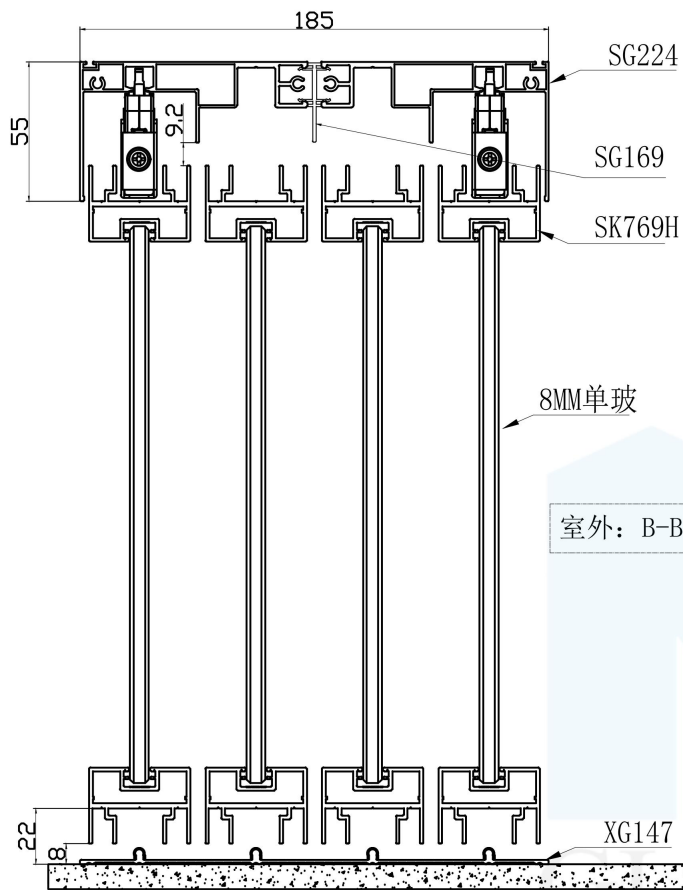






名称	型号	计算式	数量	玻璃尺寸	数量
上轨	SG224	总宽-16*2	2	横扇-49 光企-21	4
连接件	SG169	总宽-16*2	1		
下轨	XG147	总宽-16*2	1		
边封	BF160	总高	2		
横扇	SK769H	{(总宽-24+48)/4}+28	8		
光企	S947	总高-77	2		
勾企	SK758H	总高-77	6		

						4016四联动推拉门 公式节点图		图号	JZ40B-3TL
								比例	1:1
								日期	2024.03.04
								型号	TL
单位	MM	设计		复核		绘图	审核	版本	A-01
共 1 页	第 1 页	标记	处数	更改文件号	签 字	日期	FOSHAN NEW SLIDE METAL HARDWARE FACTORY		

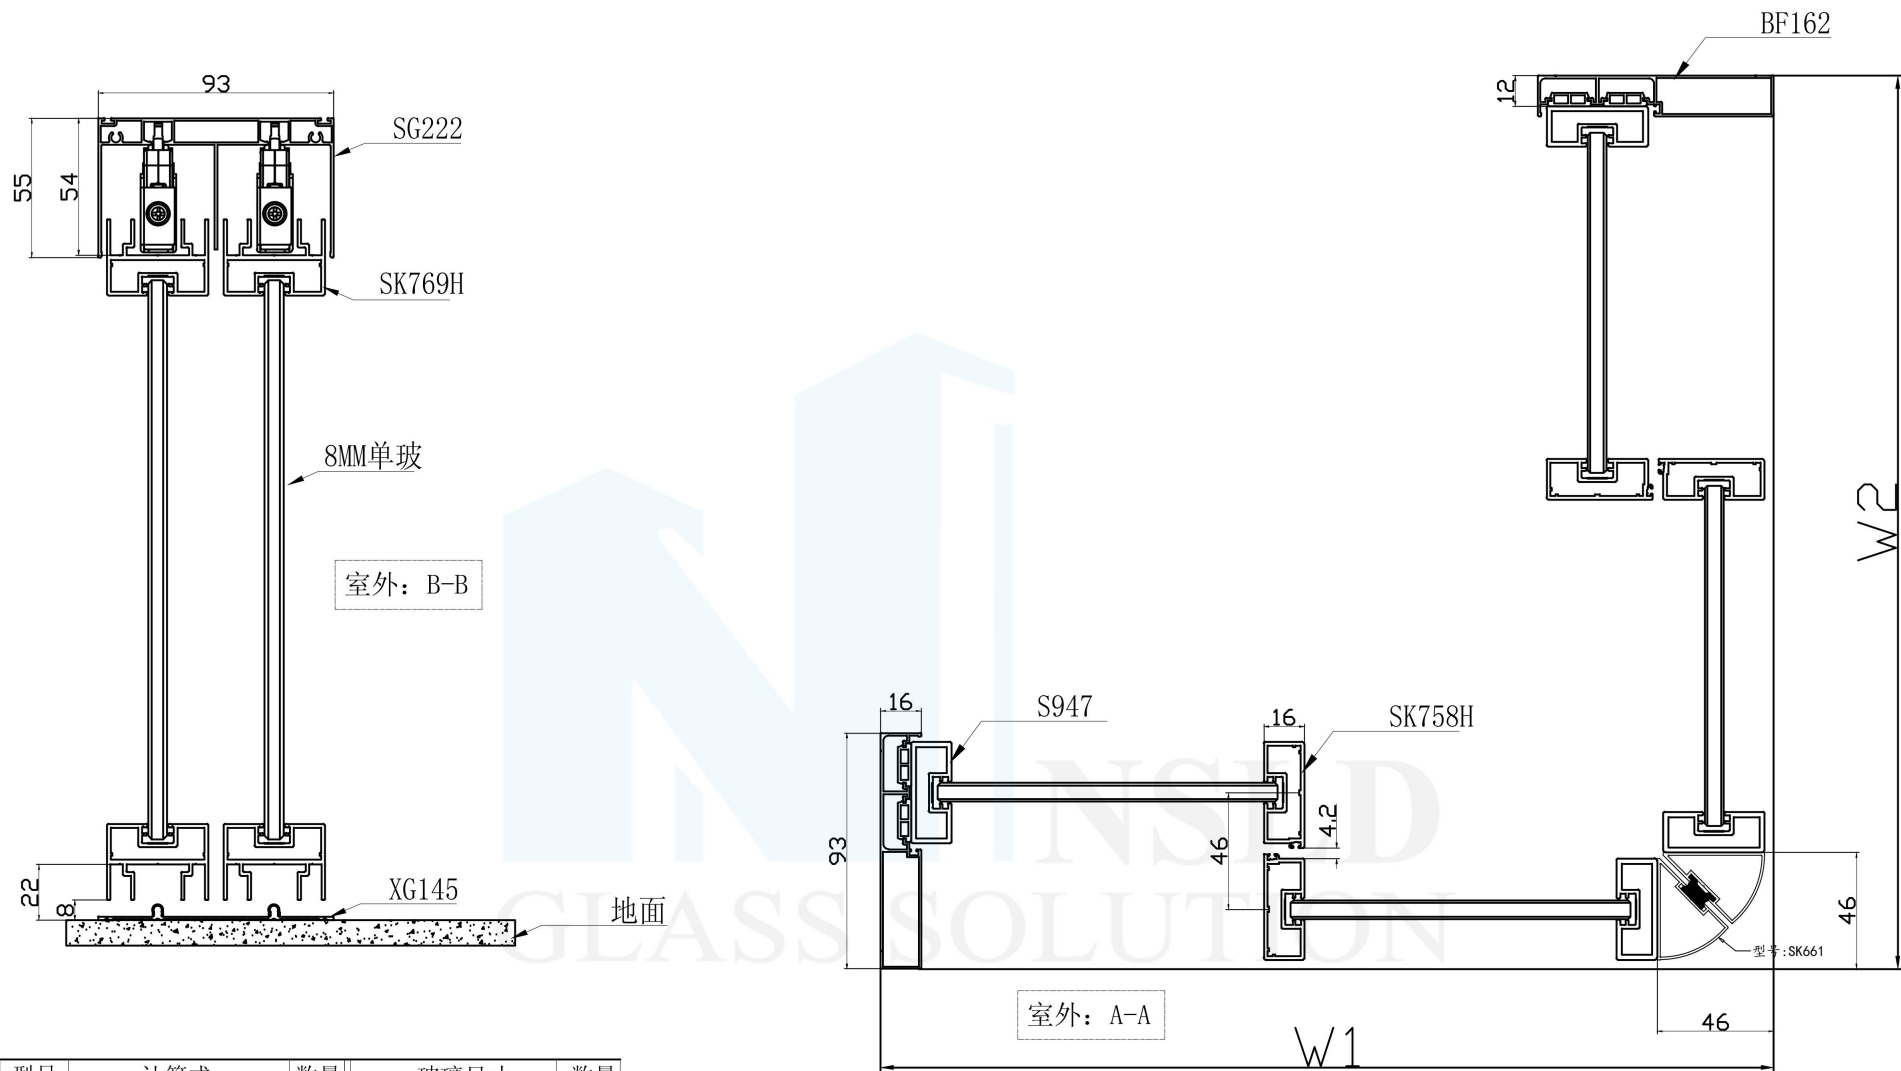

名称	型号	计算式	数量	玻璃尺寸	数量
上轨	SG222	总宽(W1或W2)-16	各1	横方-49 光企-21	各2
下轨	XG145	总宽(W1或W2)-16	各1		
边封	BF162	总高	2		
横方	SK769H	$\{(W1或W2-58+16)/2\}+28$	各4		
光企	S947	总高-76	4		
勾企	SK758H	总高-76	4		
转角	SK661	总高-76	2		

					4016两轨推拉门转角 公式节点图						图号	QD2A-2TL						
																比例	1:1	
																日期	2023. 12. 06	
											单位	MM	设计		复核		型号	TL
					绘图		审核		版本	A-01	共 2 页	第 2 页						
					FOSHAN NEW SLIDE METAL HARDWARE FACTORY													
标记	处数	更改文件号	签 字	日期														

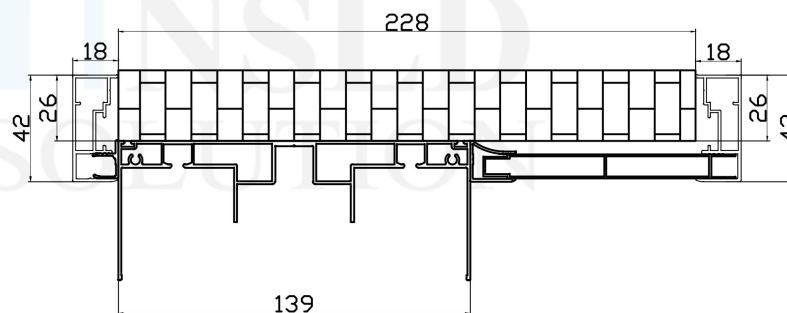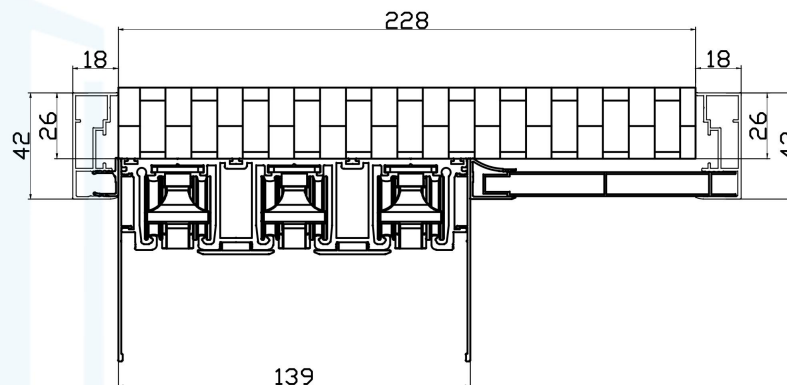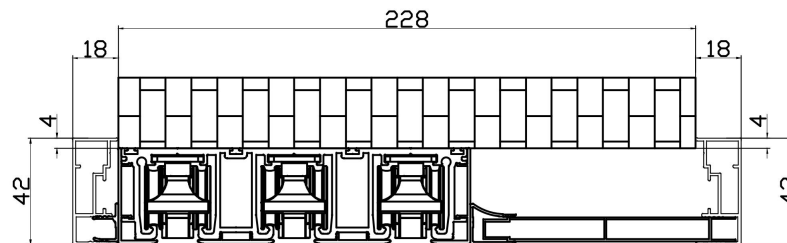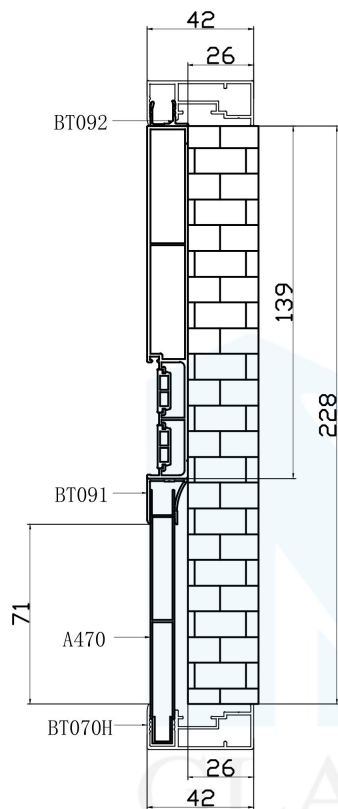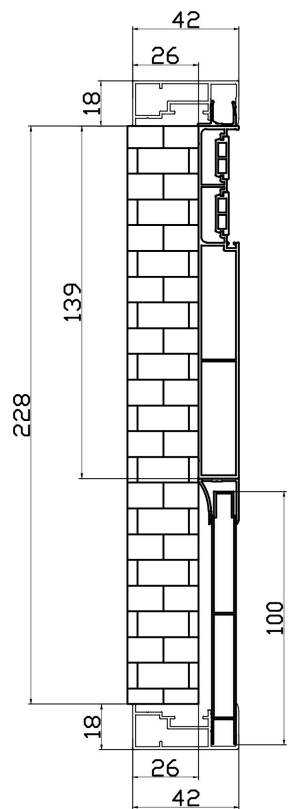

名称	型号	计算式	数量	玻璃尺寸	数量
横门套	BT070H	总宽+26*2	2		
竖门套	BT070H	总高+26(或+4)	4		
横F条	BT092	总宽-16*2	1		
竖F条	BT092	总高-16(或-38)	2		
横F条	BT091	总宽-15*2	1	单轨扣板宽:墙厚-36, 最小墙厚:80	
竖F条	BT091	总高-16(或-38)	2	两轨扣板宽:墙厚-82, 最小墙厚:125	
横扣板	A470	总宽-10*2	1	三轨扣板宽:墙厚-128, 最小墙厚:170	
竖扣板	A470	总高-15(或-37)	2	四轨扣板宽:墙厚-174, 最小墙厚:217	

4016做包套 公式节点图

图号	QD2A-BT
比例	1:1
日期	2023. 12. 07

单位	MM	设计	复核	型号	BT
绘图		审核	版本	A-01	共 1 页 第 1 页

FOSHAN NEW SLIDE METAL HARDWARE FACTORY

标记 处数 更改文件号 签 字 日期