

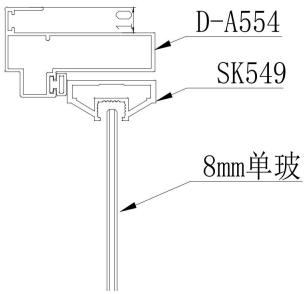



极窄外框单玻

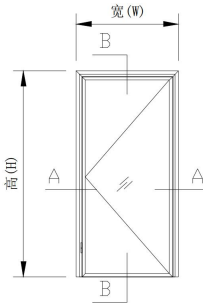



(对开收口)
(SK560)

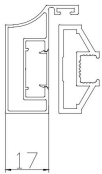


(立面外视图)

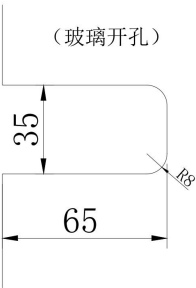

室外: B-B

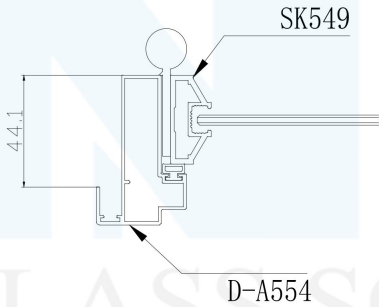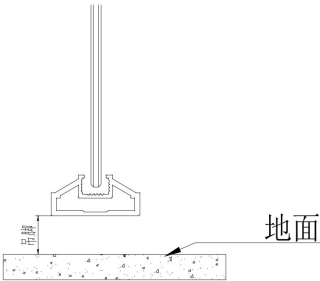


室外: A-A

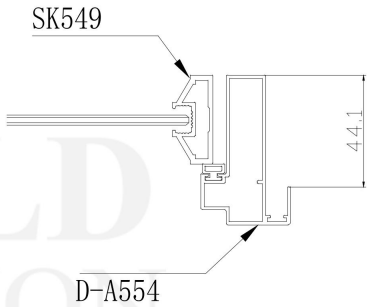




名称	型号	计算式	数量	玻璃尺寸		数量
横框	D-A554	总宽+20	1	横扇-22	竖扇-22	1
竖框	D-A554	总高+10	2			
横扇	SK549	总宽-19*2	2			
竖扇	SK549	总高-18-吊脚	2			

						轻奢8号A款单包平开门 公式节点图		图号	Z-3509A-DB
						单位	MM	比例	1:1
								日期	2021.08.31
								型号	PK
						绘图		审核	
						版本		A-01	
						共 1 页			
						第 1 页			
标记 处数 更改文件号 签 字 日期						FOSHAN NEW SLIDE METAL HARDWARE FACTORY			



中窄外框双玻

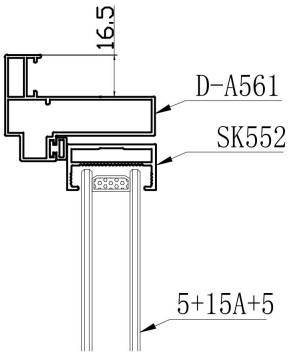


(对开收口)
(SK560)

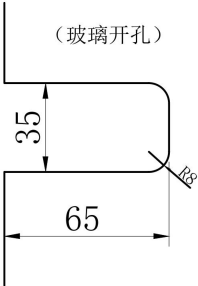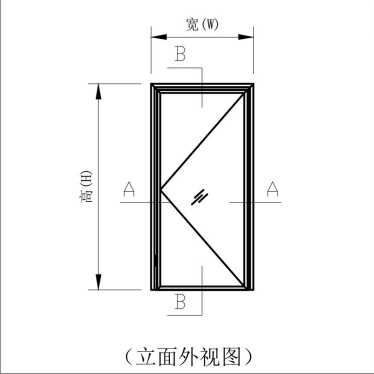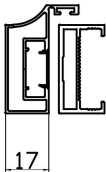

室外: B-B

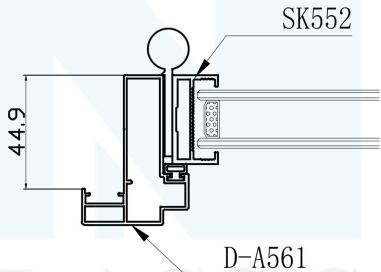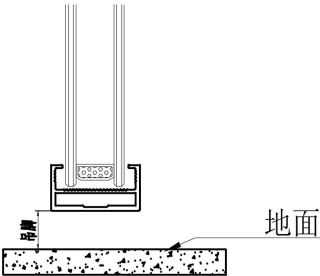


室外: A-A

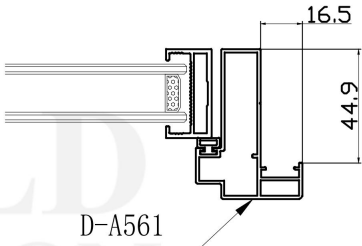



名称	型号	计算式	数量	玻璃尺寸	数量
横框	D-A561	总宽+33	1	横扇-22 竖扇-22	1
竖框	D-A561	总高+16.5	2		
横扇	SK552	总宽-19*2	2		
竖扇	SK552	总高-18-吊脚	2		

						轻奢8号A款正包平开门 公式节点图					图号	Z-3509A-DB					
															比例	1:1	
															日期	2021.08.31	
						单位	MM	设计		复核		型号	PK				
						绘图		审核		版本	A-01	共 1 页	第 1 页				
						FOSHAN NEW SLIDE METAL HARDWARE FACTORY											
标记	处数	更改文件号	签 字	日期													


通用外框单玻

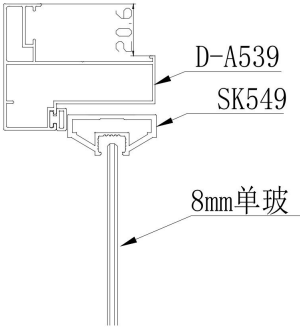


(对开收口)
(SK560)

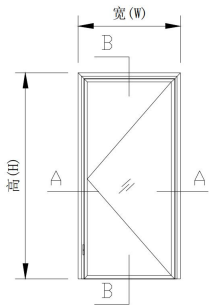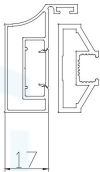

(立面外视图)

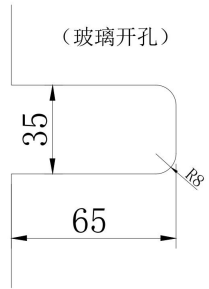

室外: B-B

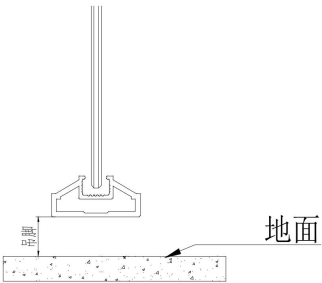

SK549

D-A539

SK549



D-A539

室外: A-A



名称	型号	计算式	数量	玻璃尺寸		数量
横框	D-A539	总宽+41	1	横扇-22	竖扇-22	1
竖框	D-A539	总高+20.5	2			
横扇	SK549	总宽-23*2	2			
竖扇	SK549	总高-22-吊脚	2			

						轻奢8号A款单包平开门 公式节点图		图号	3509A-DB
						单位	MM	比例	1:1
								日期	2021.08.31
						设计		型号	PK
						绘图		审核	
						版本		A-01	共 1 页
						FOSHAN NEW SLIDE METAL HARDWARE FACTORY			
标记	处数	更改文件号	签字	日期					

极窄外框单玻

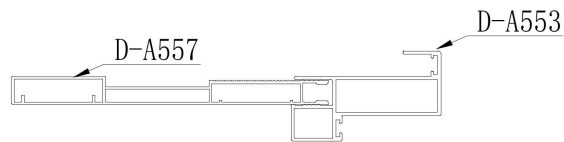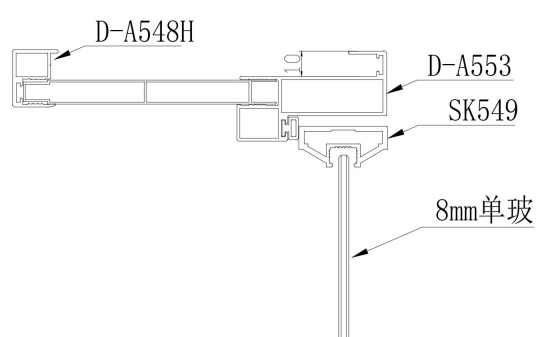


(对开收口)
(SK560)

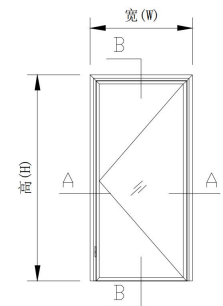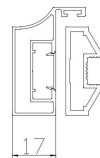


(立面外视图)


室外: B-B

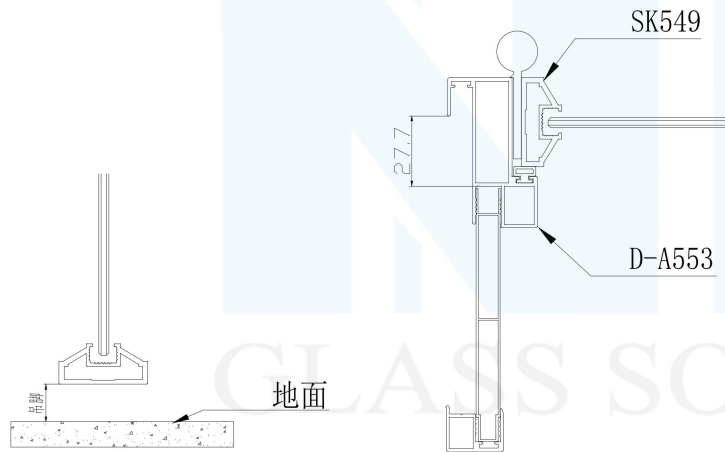

室外: A-A

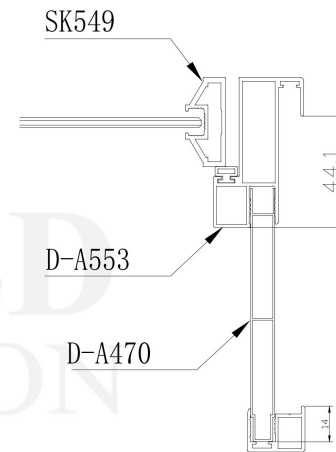

(玻璃开孔)

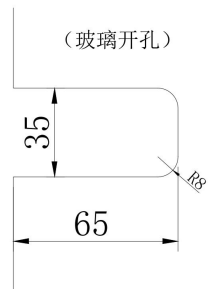

名称	型号	计算式	数量	玻璃尺寸	数量
横框	D-A553	总宽+20	1	横扇-22 竖扇-22	1
竖框	D-A553	总高+10	2		
横框	A548H	总宽+20	1		
竖框	A548H	总高+10	2		
横扇	SK549	总宽-19*2	2		
竖扇	SK549	总高-18-吊脚	2		
横扣板	D-A470	总宽-5	1	扣板宽 墙厚-14	
竖扣板	D-A470	总高-11	2		

轻奢8号A款双包平开门
公式节点图


图号	Z-3509A-SB
比例	1:1
日期	2021.08.31

单位	MM	设计	复核	型号	PK
绘图		审核	版本	A-01	共 1 页 第 1 页



FOSHAN NEW SLIDE METAL HARDWARE FACTORY

标记 处数 更改文件号 签字 日期


中窄外框双玻

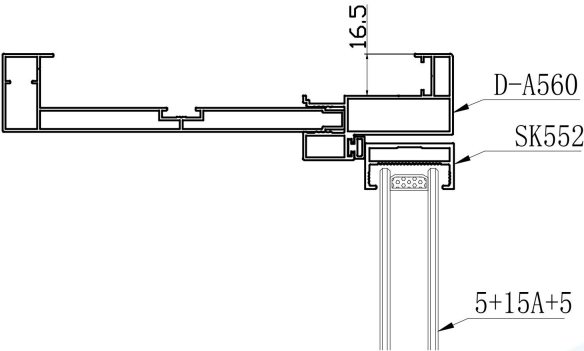


(对开收口)
(SK560)

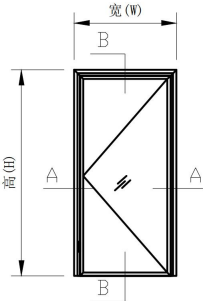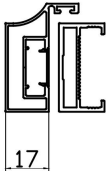


(立面外视图)

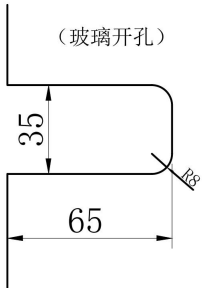

室外: B-B

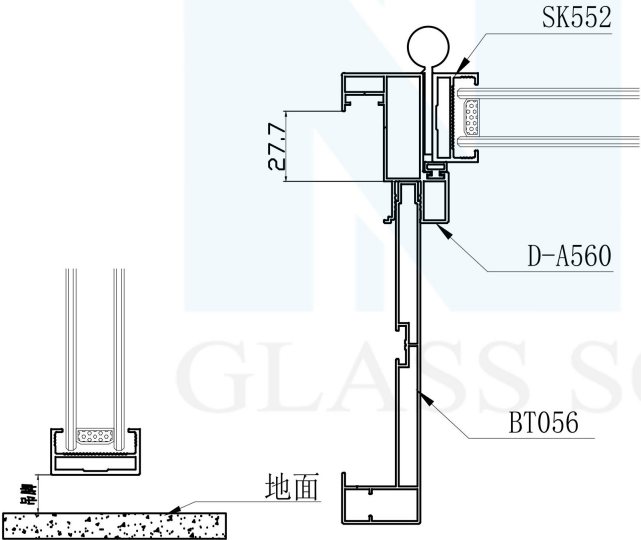


室外: A-A

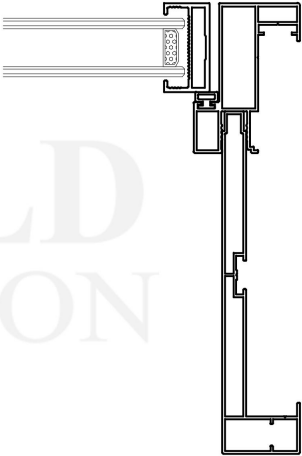



名称	型号	计算式	数量	玻璃尺寸	数量
横框	D-A560	总宽+33	1	横扇-22 竖扇-22	1
竖框	D-A560	总高+16.5	2		
横扇	SK552	总宽-19*2	2		
竖扇	SK552	总高-18-吊脚	2		
横包套	BT056	总宽+33	1		
竖包套	BT056	总高+16.5	2		

					轻奢8号A款双包平开门 公式节点图						图号	Z-3509A-DB						
																比例	1:1	
																日期	2021.08.31	
					单位	MM	设计		复核		型号	PK						
					绘图		审核		版本	A-01	共 1 页	第 1 页						
					FOSHAN NEW SLIDE METAL HARDWARE FACTORY													
标记	处数	更改文件号	签 字	日期														


通用外框单玻

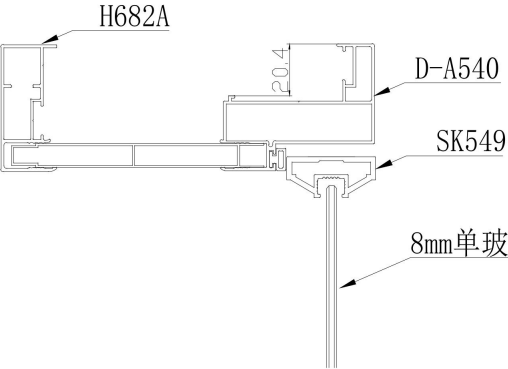


(对开收口)
(SK560)

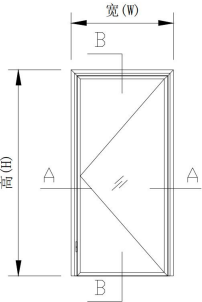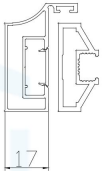

(立面外视图)

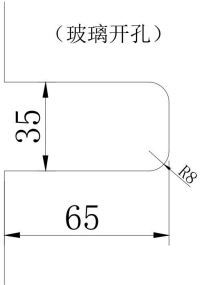

室外: B-B

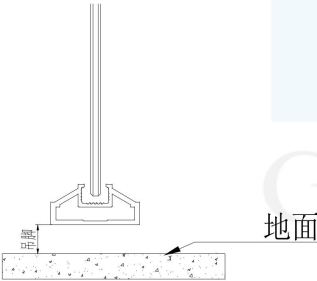

地面

SK549

D-A540

室外: A-A

SK549

D-A540

D-A470

27.6


20.8

名称	型号	计算式	数量	玻璃尺寸		数量
横框	D-A540	总宽+40	1	横扇-22	竖扇-22	1
竖框	D-A540	总高+20	2			
横框	H682A	总宽+40	1			
竖框	H682A	总高+20	2			
横扇	SK549	总宽-23*2	2			
竖扇	SK549	总高-22-吊脚	2			
横扣板	D-A470	总宽-40	1	扣板宽	墙厚-8	
竖扣板	D-A470	总高-28	2			

					轻奢8号A款双包平开门 公式节点图					图号	3509A-SB					
														比例	1:1	
														日期	2021.08.31	
					单位	MM	设计		复核		型号	PK				
					绘图		审核		版本	A-01	共 1 页	第 1 页				
					FOSHAN NEW SLIDE METAL HARDWARE FACTORY											
标记	处数	更改文件号	签 字	日期												


Technical drawing of a window frame cross-section. The drawing shows a multi-pane window assembly. The top part is labeled D-A550. The middle part is labeled D-A553. The bottom part is labeled SK549. The glass is labeled 8mm单玻 (8mm single glass).

17

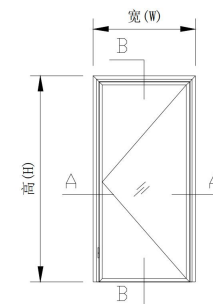


(立面外视图)


室外: B-B

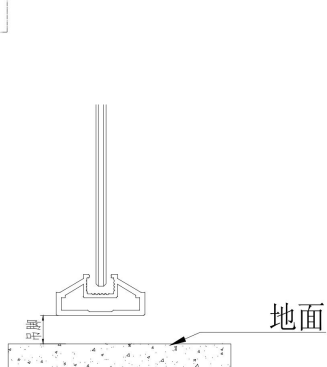

室外: A-A

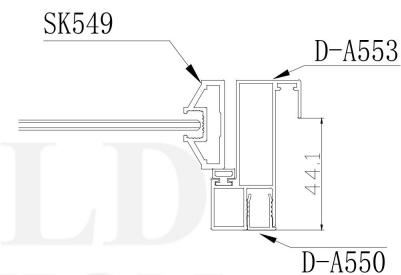


(玻璃开孔)

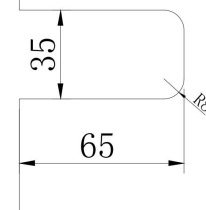



名称	型号	计算式	数量	玻璃尺寸		数量
横框	D-A553	总宽+20	1	横扇-22	竖扇-22	1
竖框	D-A553	总高+10	2			
扣条	D-A550	总宽	1			
扣条	D-A550	总高	2			
横扇	SK549	总宽-19*2	2			
竖扇	SK549	总高-18-吊脚	2			

						轻奢8号A款反包平开门 公式节点图						图号	Z-3509A-FB							
																比例	1:1			
																日期	2021. 08. 31			
																单位	MM	设计		复核
												绘图			审核		版本	A-01	共 1 页	第 1 页
标记	处数	更改文件号	签 字	日期	FOSHAN NEW SLIDE METAL HARDWARE FACTORY															



中窄外框双玻

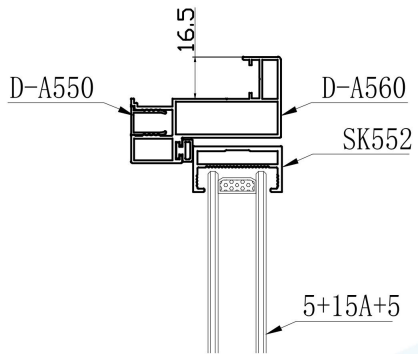

室外: B-B

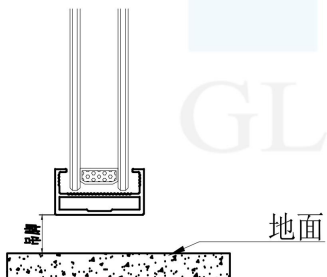
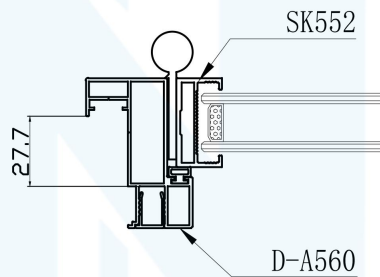


(对开收口)
(SK560)

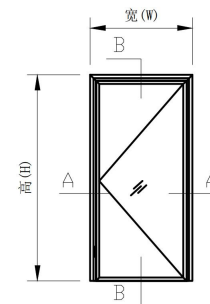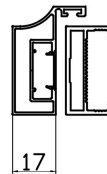

(立面外视图)

(玻璃开孔)

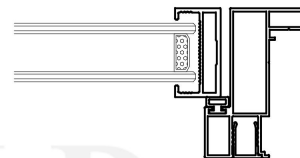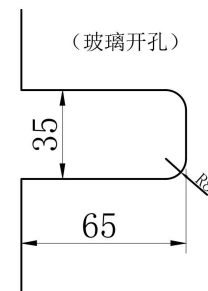


室外: A-A



名称	型号	计算式	数量	玻璃尺寸		数量
横框	D-A560	总宽+33	1	横扇-22	竖扇-22	1
竖框	D-A560	总高+16.5	2			
横扇	SK552	总宽-19*2	2			
竖扇	SK552	总高-18-吊脚	2			
横扣条	A550	总宽-6	1			
竖扣条	A550	总高-3	2			

					轻奢8号A款双包平开门 公式节点图					图号	Z-3509A-DB						
														比例	1:1		
														日期	2021. 08. 31		
					单位	MM	设计		复核		型号	PK					
					绘图		审核		版本	A-01	共 1 页	第 1 页					
标记 处数 更改文件号 签 字 日期					FOSHAN NEW SLIDE METAL HARDWARE FACTORY												


通用外框单玻

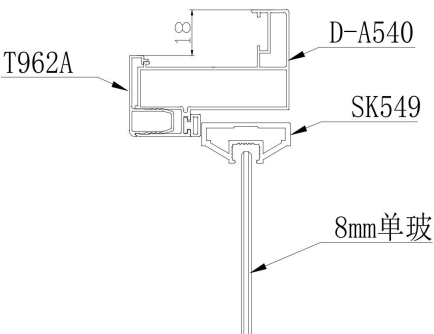



(对开收口)
(SK560)

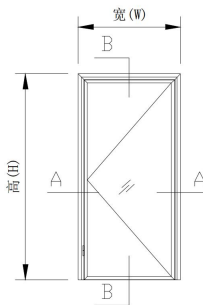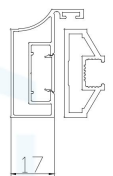


(立面外视图)

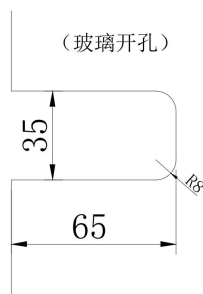

室外: B-B

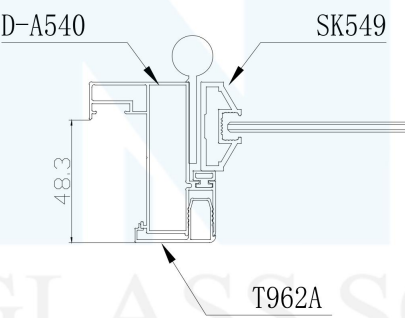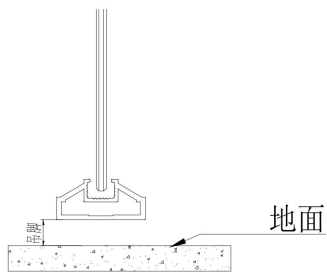

室外: A-A

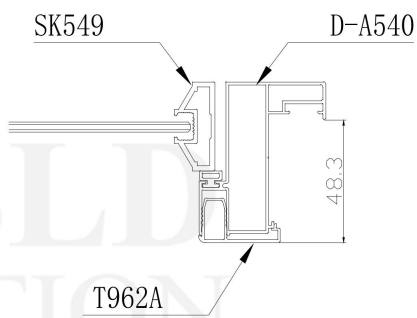


名称	型号	计算式	数量	玻璃尺寸		数量
横框	D-A540	总宽+36	1	横扇-22	竖扇-22	1
竖框	D-A540	总高+18	2			
扣条	T962A	总宽	1			
扣条	T962A	总高	2			
横扇	SK549	总宽-25*2	2			
竖扇	SK549	总高-24-吊脚	2			


					轻奢8号A款反包平开门 公式节点图					图号	3509A-FB					
														比例	1:1	
														日期	2021. 08. 22	
					单位	MM	设计		复核		型号	PK				
					绘图		审核		版本	A-01	共 1 页	第 1 页				
标记	处数	更改文件号	签 字	日期	FOSHAN NEW SLIDE METAL HARDWARE FACTORY											

标记 处数 更改文件号 签 字 日期



极窄外框双玻

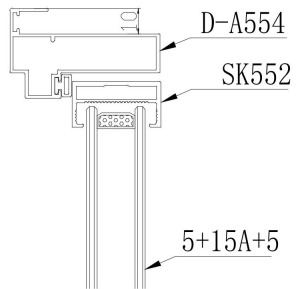



室外: B-B

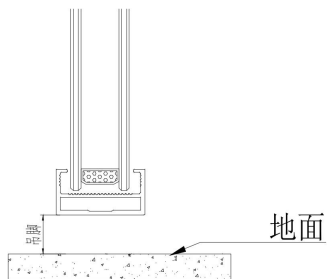

(对开收口)
(SK560)

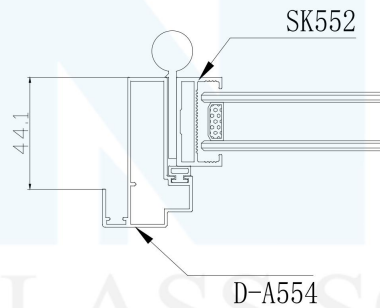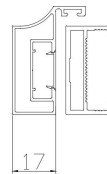


室外: A-A

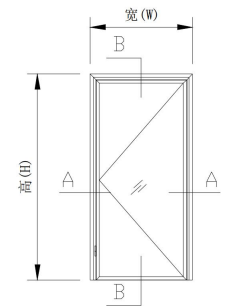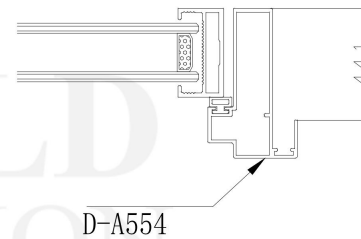

(立面外视图)


(玻璃开孔)

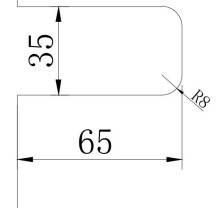



名称	型号	计算式	数量	玻璃尺寸		数量
横框	D-A554	总宽+20	1	横扇-22	竖扇-22	1
竖框	D-A554	总高+10	2			
横扇	SK552	总宽-19*2	2			
竖扇	SK552	总高-18-吊脚	2			

						轻奢8号A款单包平开门 公式节点图					图号		Z-3509A-DB					
															比例		1:1	
															日期		2021. 08. 31	
																型号		PK
						单位	MM	设计			复核							
						绘图		审核			版本	A-01	共 1 页	第 1 页				
标记 处数 更改文件号 签 字 日期					FOSHAN NEW SLIDE METAL HARDWARE FACTORY													

通用外框双玻

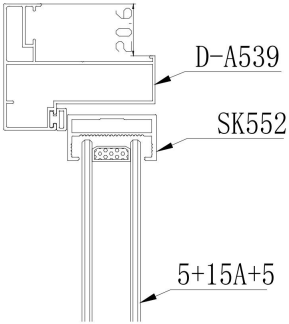


(对开收口)
(SK560)

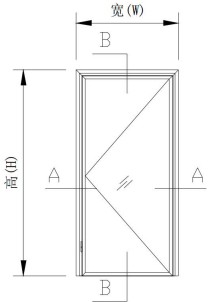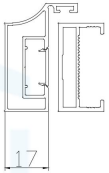

(立面外视图)


室外: B-B

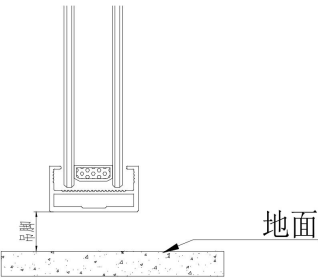

SK552


D-A539

室外: A-A

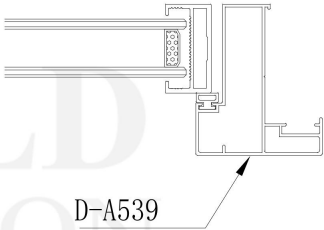

D-A539



(玻璃开孔)

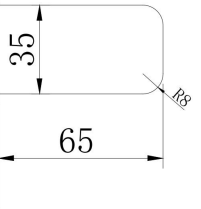



名称	型号	计算式	数量	玻璃尺寸		数量
横框	D-A539	总宽+41	1	横扇-22	竖扇-22	1
竖框	D-A539	总高+20.5	2			
横扇	SK552	总宽-23*2	2			
竖扇	SK552	总高-22-吊脚	2			

						轻奢8号A款单包平开门 公式节点图		图号	3509A-DB
						单位	MM	比例	1:1
								日期	2021.08.31
								型号	PK
						绘图		审核	
						版本		A-01	
						共 1 页			
						第 1 页			
标记 处数 更改文件号 签字 日期						FOSHAN NEW SLIDE METAL HARDWARE FACTORY			


极窄外框双玻

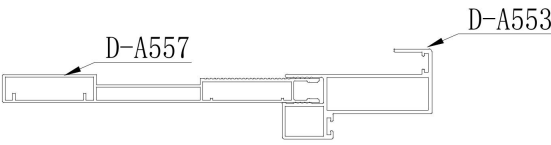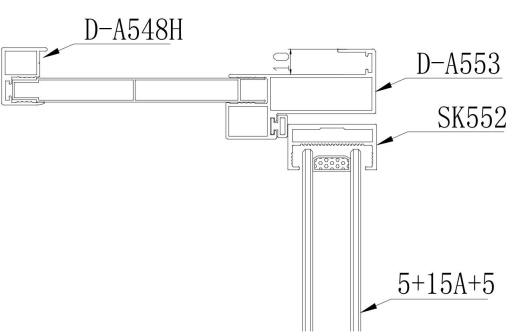


(对开收口)
(SK560)

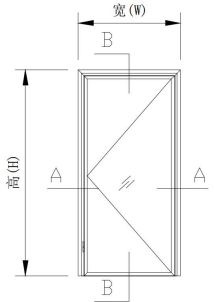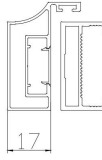


(立面外视图)

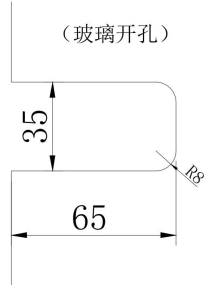

室外: B-B

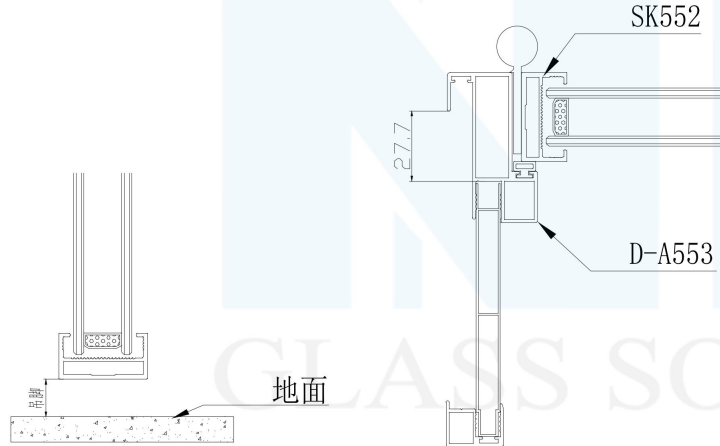

室外: A-A

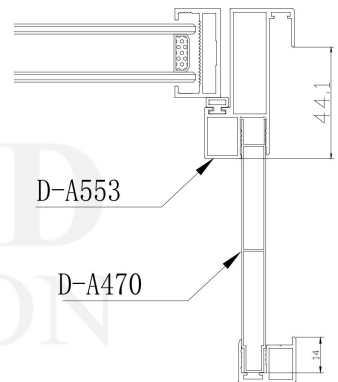


名称	型号	计算式	数量	玻璃尺寸	数量
横框	D-A553	总宽+20	1	横扇-22 竖扇-22	1
竖框	D-A553	总高+10	2		
横框	A548H	总宽+20	1		
竖框	A548H	总高+10	2		
横扇	SK552	总宽-19*2	2		
竖扇	SK552	总高-18-吊脚	2		
横扣板	D-A470	总宽-5	1	扣板宽 墙厚-14	
竖扣板	D-A470	总高-11	2		


						轻奢8号A款双包平开门 公式节点图		图号	Z-3509A-SB
								比例	1:1
								日期	2021.08.31
								型号	PK
						单位	MM	设计	复核
						绘图		审核	版本
								A-01	共 1 页
									第 1 页
						FOSHAN NEW SLIDE METAL HARDWARE FACTORY			

标记 处数 更改文件号 签字 日期


通用外框双玻

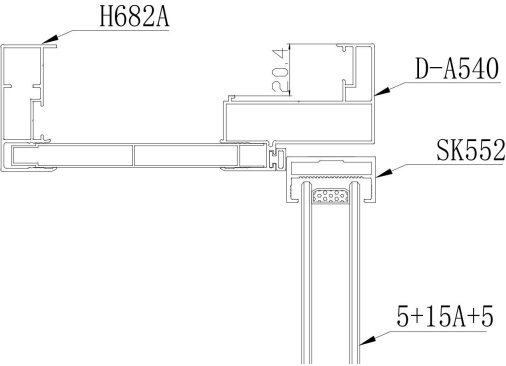

室外: B-B

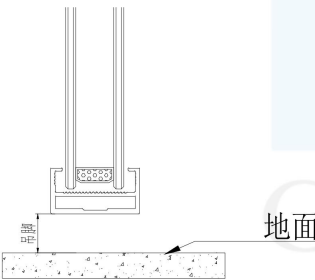



(对开收口)
(SK560)

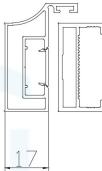


SK552

D-A540

室外: A-A

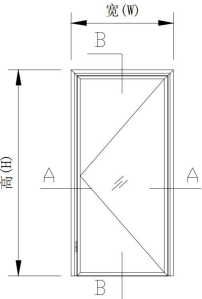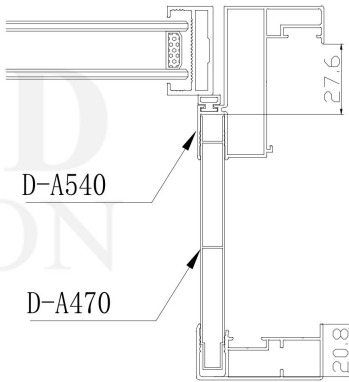

(立面外视图)

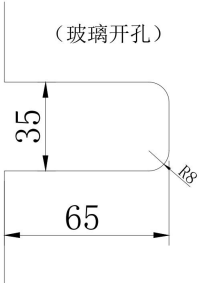


(玻璃开孔)



名称	型号	计算式	数量	玻璃尺寸	数量
横框	D-A540	总宽+40	1	横扇-22 竖扇-22	1
竖框	D-A540	总高+20	2		
横框	H682A	总宽+40	1		
竖框	H682A	总高+20	2		
横扇	SK552	总宽-23*2	2		
竖扇	SK552	总高-22-吊脚	2		
横扣板	D-A470	总宽-40	1	扣板宽 墙厚-8	
竖扣板	D-A470	总高-28	2		

					轻奢8号A款双包平开门 公式节点图					图号	3509A-SB					
														比例	1:1	
														日期	2021.08.31	
					单位	MM	设计		复核		型号	PK				
					绘图		审核		版本	A-01	共 1 页	第 1 页				
					FOSHAN NEW SLIDE METAL HARDWARE FACTORY											
标记	处数	更改文件号	签 字	日期												


极窄外框双玻

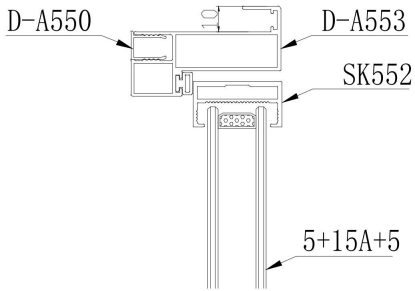

(对开收口)
(SK560)

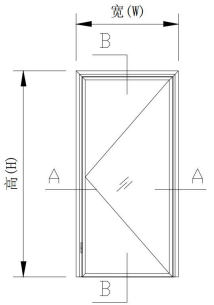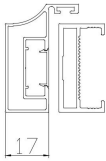


(立面外视图)

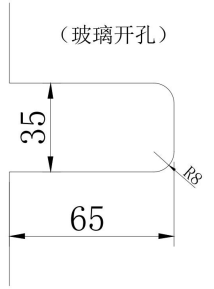


(玻璃开孔)


室外: B-B

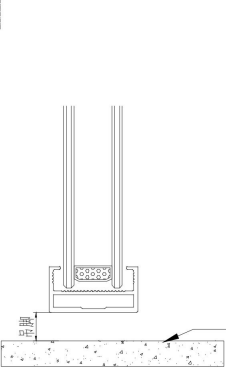

地面

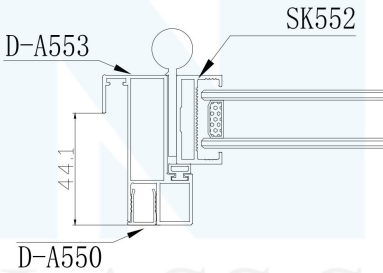

室外: A-A

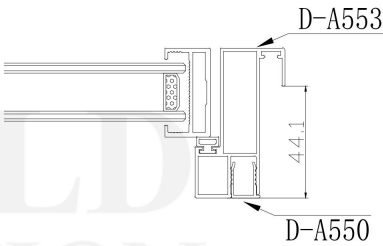


名称	型号	计算式	数量	玻璃尺寸	数量
横框	D-A553	总宽+20	1	横扇-22 竖扇-22	1
竖框	D-A553	总高+10	2		
扣条	D-A550	总宽	1		
扣条	D-A550	总高	2		
横扇	SK552	总宽-19*2	2		
竖扇	SK552	总高-18-吊脚	2		



						轻奢8号A款反包平开门 公式节点图					图号	Z-3509A-FB					
															比例	1:1	
															日期	2021.08.31	
						单位	MM	设计		复核		型号	PK				
						绘图		审核		版本	A-01	共 1 页	第 1 页				
						FOSHAN NEW SLIDE METAL HARDWARE FACTORY											
标记	处数	更改文件号	签 字	日期													

标记 处数 更改文件号 签 字 日期

通用外框双玻


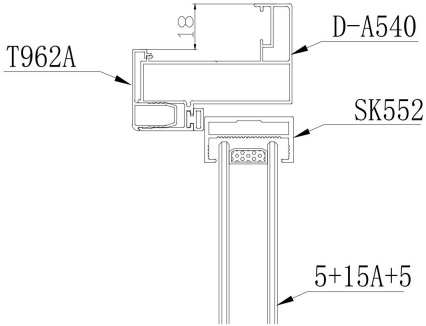


(对开收口)
(SK560)

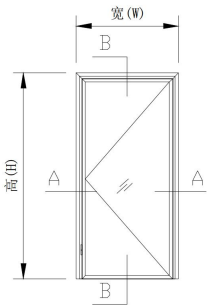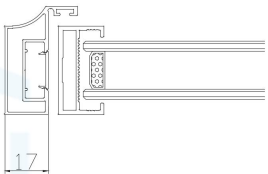


(立面外视图)


室外: B-B

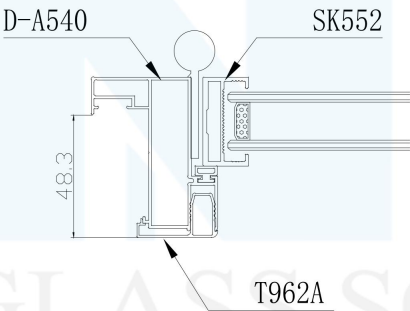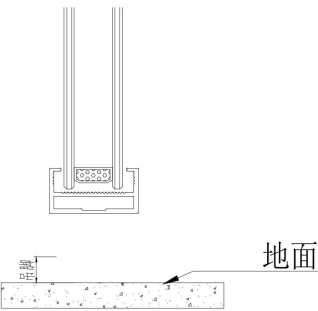

室外: A-A

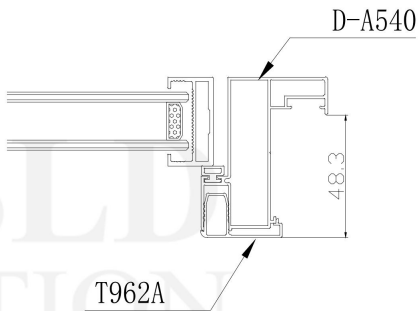

(玻璃开孔)

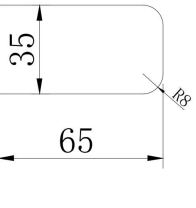


名称	型号	计算式	数量	玻璃尺寸		数量
横框	D-A540	总宽+36	1	横扇-22	竖扇-22	1
竖框	D-A540	总高+18	2			
扣条	T962A	总宽	1			
扣条	T962A	总高	2			
横扇	SK552	总宽-25*2	2			
竖扇	SK552	总高-24-吊脚	2			


						轻奢8号A款反包平开门 公式节点图		图号	3509A-FB
						单位	MM	比例	1:1
								日期	2021.08.31
						设计		型号	PK
						复核		审核	
						绘图		版本	A-01
						共 1 页			
						第 1 页			
						FOSHAN NEW SLIDE METAL HARDWARE FACTORY			

标记 处数 更改文件号 签 字 日期



窄边隔断

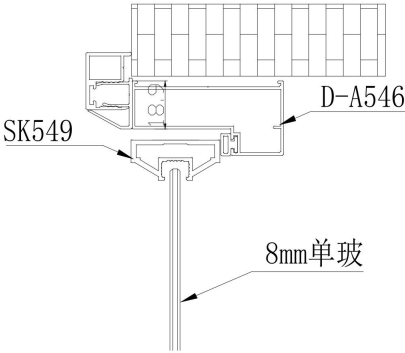


室外: B-B

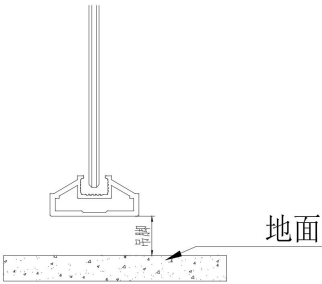


(对开收口)
(SK560)

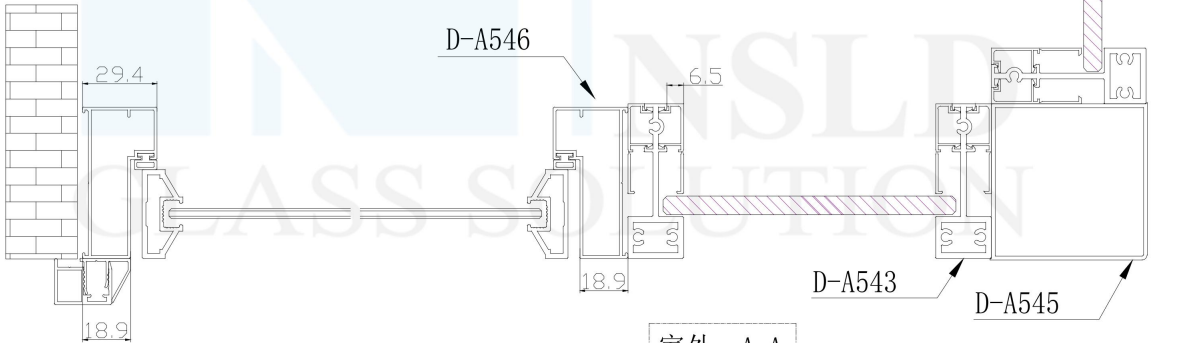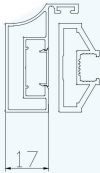

室外: A-A

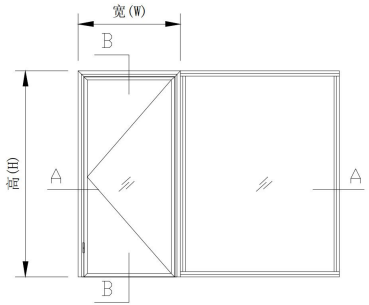

(立面外视图)


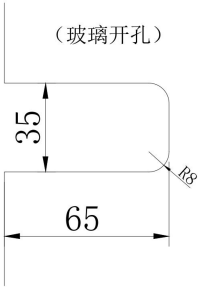


名称	型号	计算式	数量	玻璃尺寸	数量

						轻奢8号A款窄边隔断 公式节点图		图号	3509A-GD
								比例	1:1
								日期	2021.09.22
								型号	GD
						单位	MM	设计	
						绘图		审核	
						复核		版本	A-01
								共 1 页	第 1 页
						FOSHAN NEW SLIDE METAL HARDWARE FACTORY			

标记 处数 更改文件号 签字 日期


单轨吊趟单玻

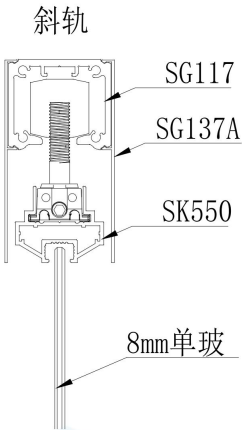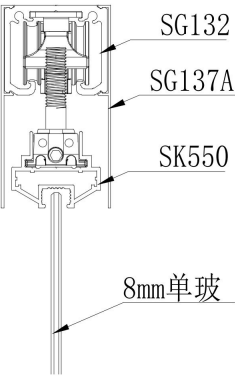

收口SK578







收口SK537

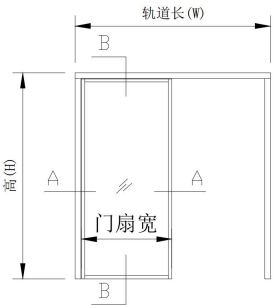

(立面外视图)

室外: B-B

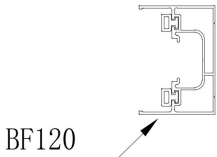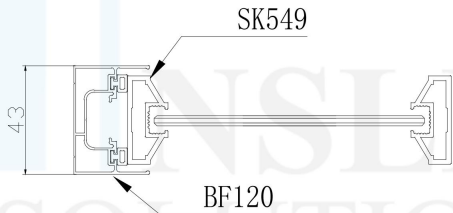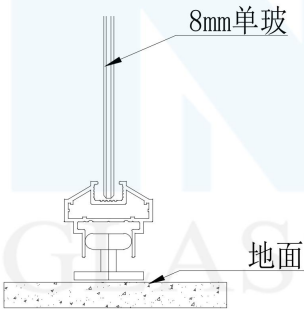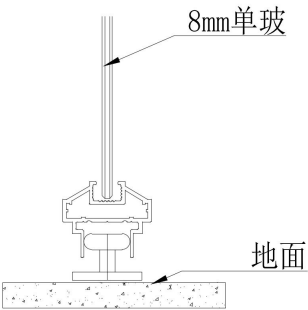


室外: A-A


名称	型号	计算式	数量	玻璃尺寸	数量
单吊轨	SG132	轨道长 (W)	1	横方-50 竖扇-22	1
盖板	SG137A	轨道长 (W)	2		
边封	BF120	总高	2		
横方	SK550	门扇净宽+28	2		
竖扇	SK549	总高-86	2		

轻奢8号A款单轨吊趟门 公式节点图								图号	3509A-DDT
								比例	1:1
								日期	2021.08.31
								型号	DT
单位	MM	设计		复核		绘图	审核	版本	A-01
共 1 页									第 1 页
FOSHAN NEW SLIDE METAL HARDWARE FACTORY									
标记	处数	更改文件号	签 字	日期					

两轨吊趟单玻

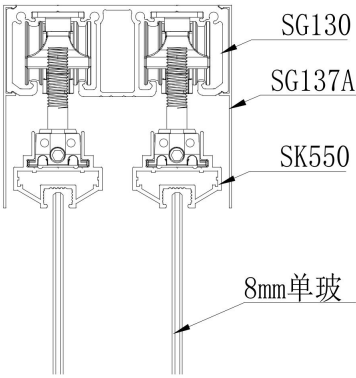



斜轨

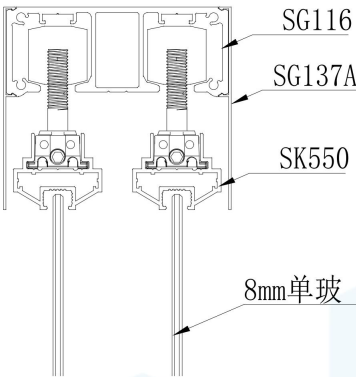

收口SK578






收口SK537

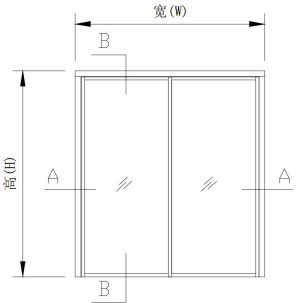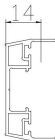

(立面外视图)

室外: B-B

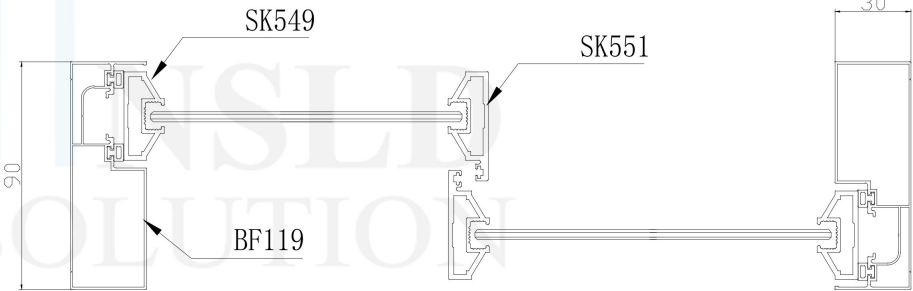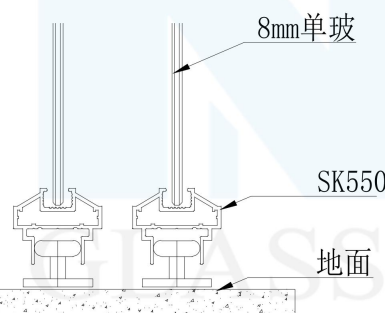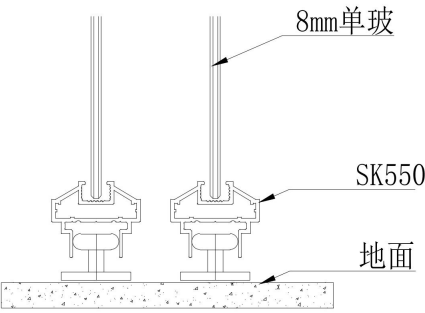

室外: A-A

名称	型号	计算式	数量	玻璃尺寸	数量
吊轨	SG130	总宽-60	1	横方-50 光企-22	2
盖板	SG137A	总宽-60	2		
边封	BF119	总高	2		
横方	SK550	(总宽-42+18) / 2+28	4		
光企	SK549	总高-86	2		
勾企	SK551	总高-86	2		

轻奢8号A款两轨吊趟门
公式节点图





图号	3509A-2DT
比例	1:1
日期	2021.08.31

单位	MM	设计	复核	型号	DT
绘图		审核	版本	A-01	共 1 页 第 1 页

FOSHAN NEW SLIDE METAL HARDWARE FACTORY



标记 处数 更改文件号 签字 日期

两轨推拉单玻

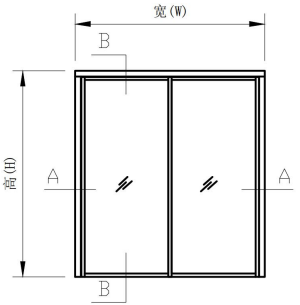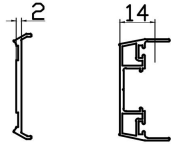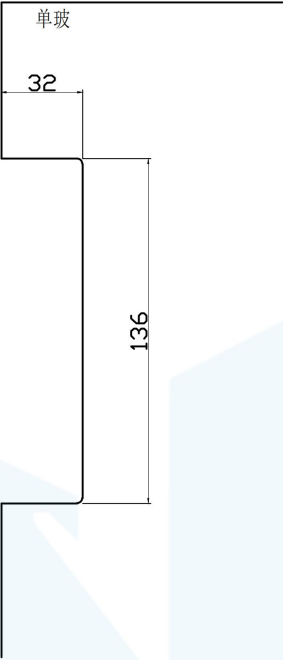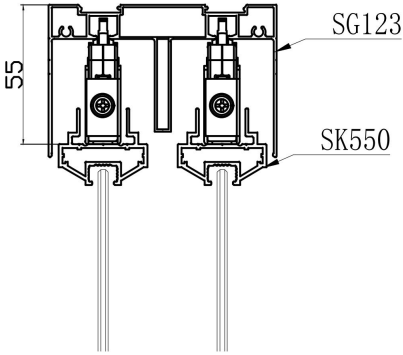

(立面外视图)

室外: B-B

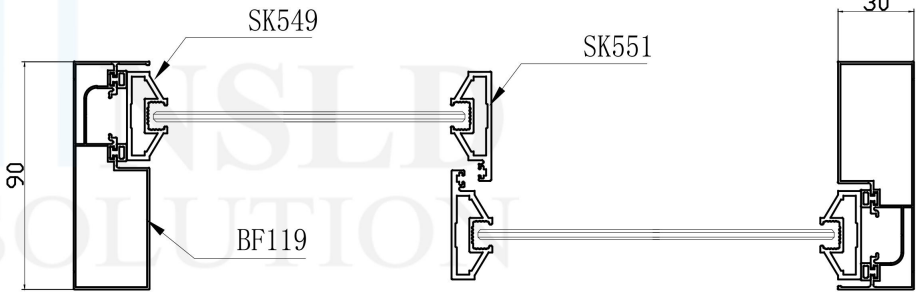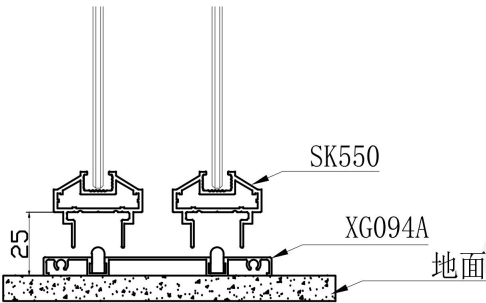


室外: A-A



名称	型号	计算式	数量	玻璃尺寸	数量
上轨	SG123	总宽-60	1	横方-50 光企-22	2
下轨	SG094A	总宽-60	1		
边封	BF119	总高	2		
横方	SK550	(总宽-42+18)/2+28	4		
光企	SK549	总高-80	2		
勾企	SK551	总高-80	2		

					轻奢8号A款两轨推拉门 公式节点图						图号	3509A-2TL						
																比例	1:1	
																日期	2021.08.31	
					单位	MM	设计		复核		型号	TL						
					绘图		审核		版本	A-01	共 1 页	第 1 页						
					FOSHAN NEW SLIDE METAL HARDWARE FACTORY													
标记	处数	更改文件号	签 字	日期														


两轨推拉单玻

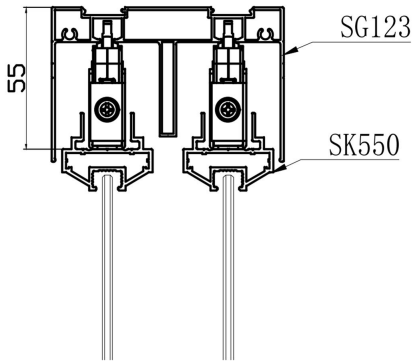

收口SK578 收口SK537

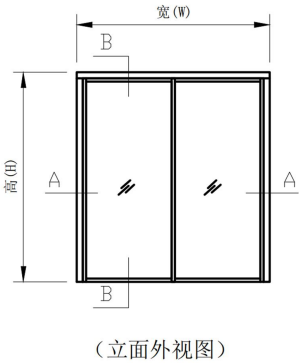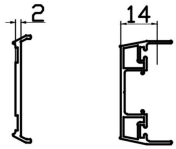

室外: B-B

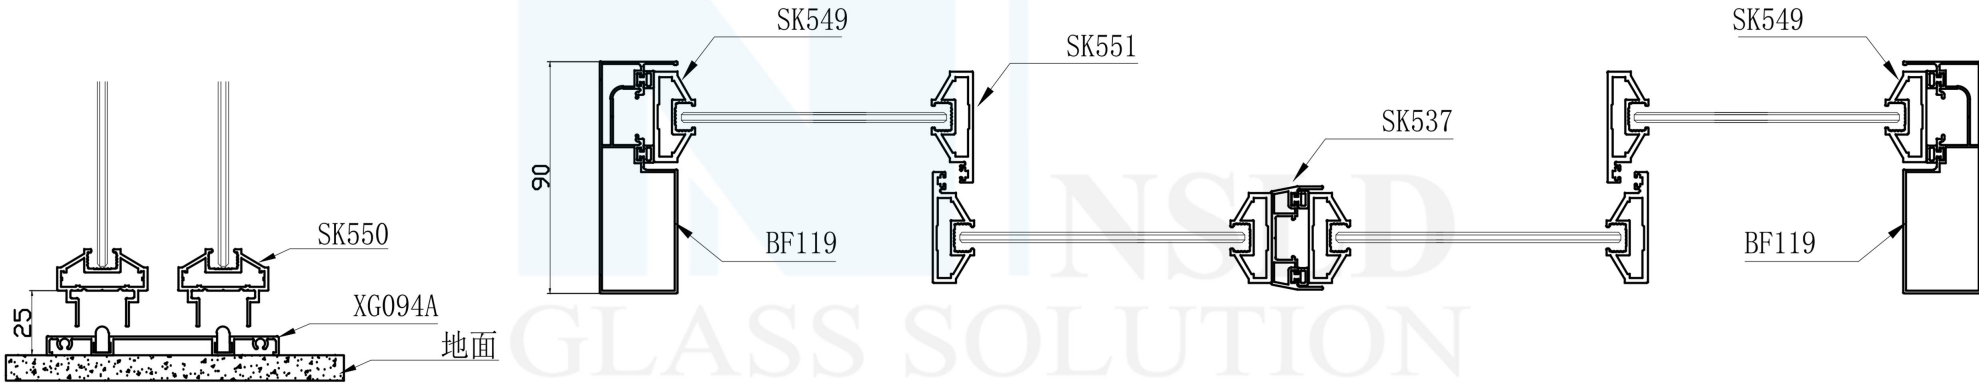

室外: A-A

名称	型号	计算式	数量	玻璃尺寸		数量
上轨	SG123	总宽-60	1	横方-50	光企-22	4
下轨	SG094A	总宽-60	1			
边封	BF119	总高	2			
横方	SK550	(总宽-56+36)/4+28	8			
光企	SK549	总高-80	4			
勾企	SK551	总高-80	4			
收口	SK537	总高-80	1			

轻奢8号A款两轨推拉门
公式节点图



图号	3509A-2TL
比例	1:1
日期	2021.08.31
型号	TL

单位	MM	设计	复核	绘图	审核	版本	A-01	共 2 页	第 2 页
----	----	----	----	----	----	----	------	-------	-------

FOSHAN NEW SLIDE METAL HARDWARE FACTORY


标记 处数 更改文件号 签 字 日期

三轨吊趟单玻

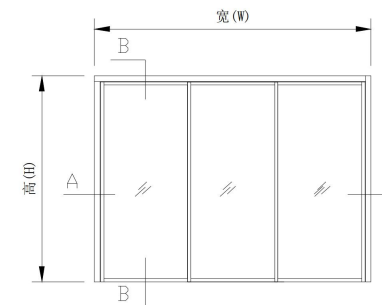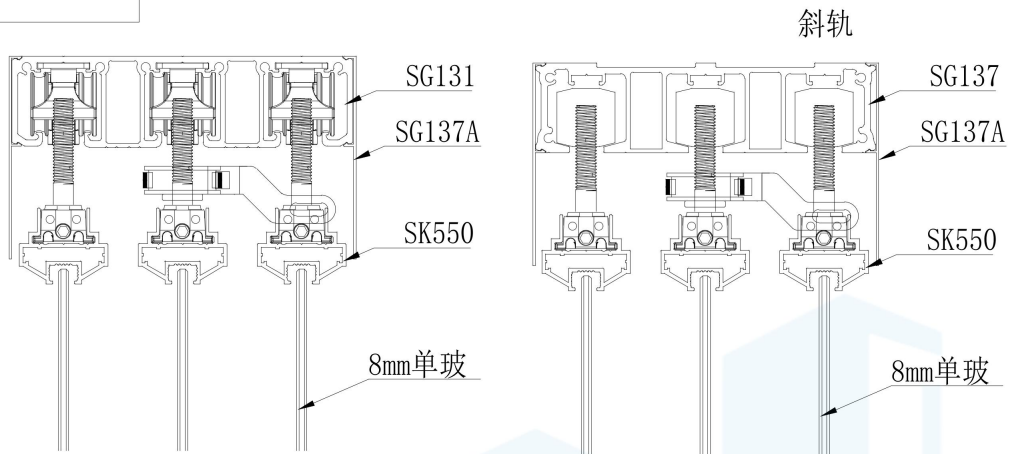

(立面外视图)

室外: B-B

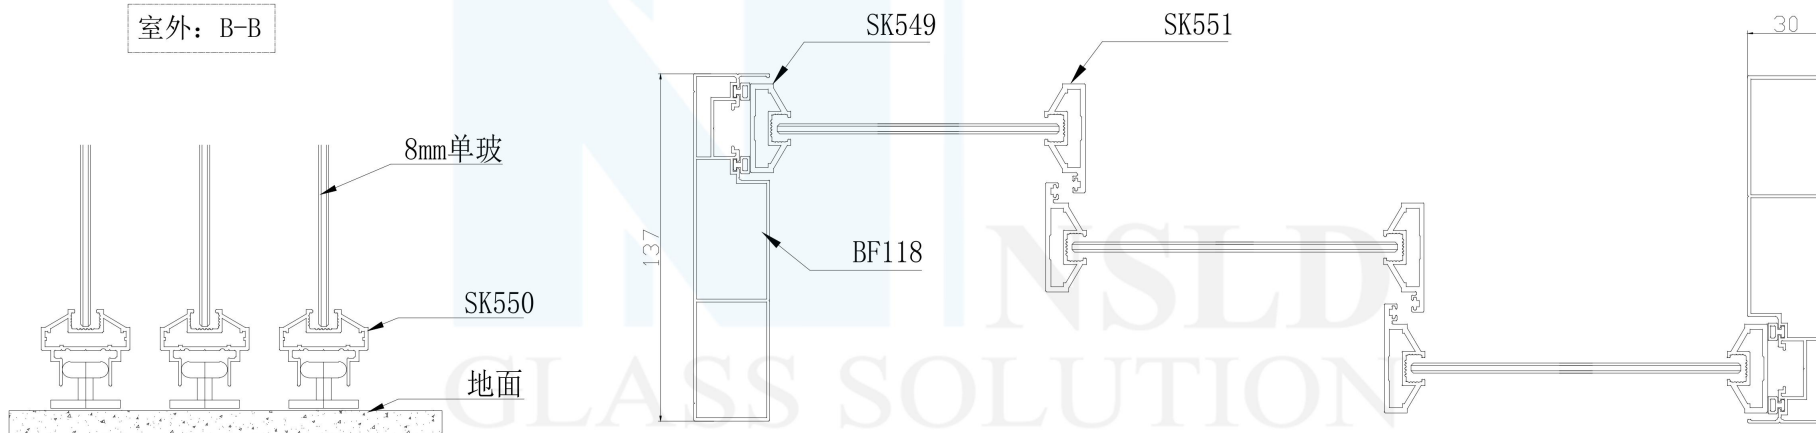

室外: A-A

名称	型号	计算式	数量	玻璃尺寸	数量
吊轨	SG137	总宽-60	1	横方-50 光企-22	3
盖板	SG137A	总宽-60	2		
边封	BF118	总高	2		
横方	SK550	(总宽-42+36) / 3+28	6		
光企	SK549	总高-96	2		
勾企	SK551	总高-96	4		

轻奢8号A款三轨吊趟门 公式节点图



图号	3509A-3DT
比例	1:1
日期	2021.08.31

单位	MM	设计	复核	型号	DT
绘图		审核	版本	A-01	共 1 页 第 1 页



FOSHAN NEW SLIDE METAL HARDWARE FACTORY

标记 处数 更改文件号 签字 日期

三轨窄框吊趟单玻

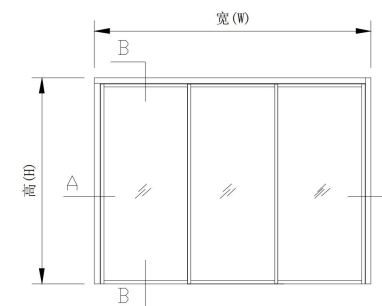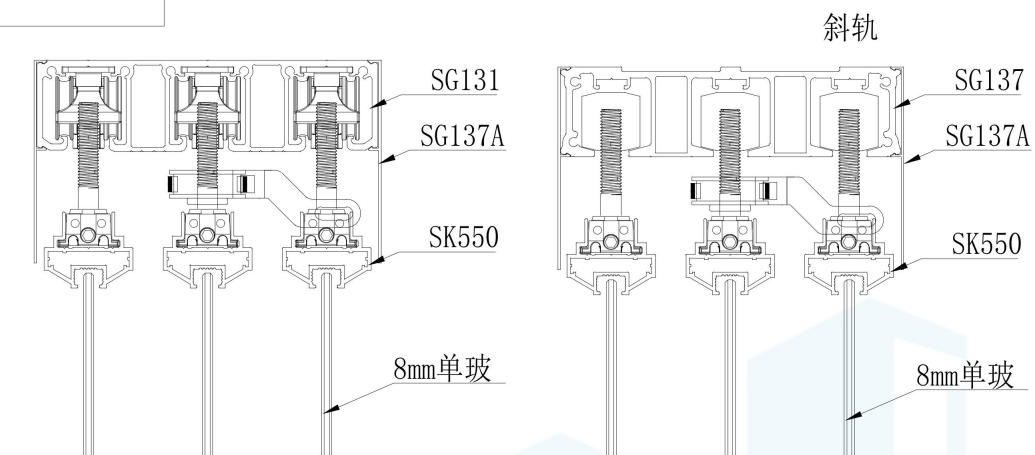

(立面外视图)

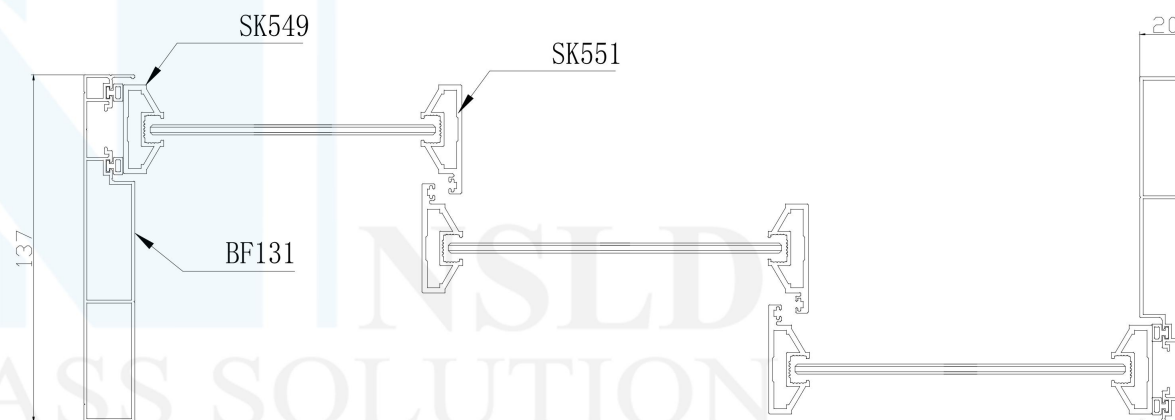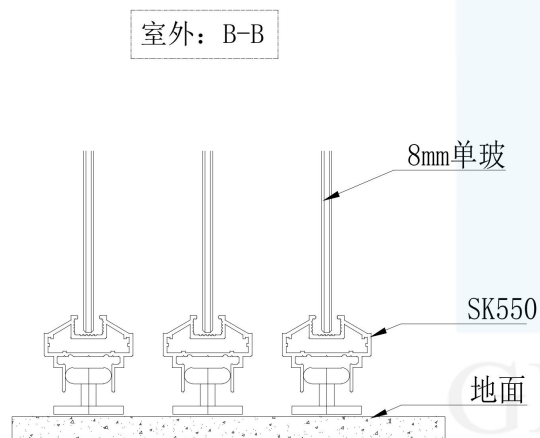


室外: A-A



名称	型号	计算式	数量	玻璃尺寸		数量
吊轨	SG137	总宽-40	1	横方-50	光企-22	3
盖板	SG137A	总宽-40	2			
边封	BF131	总高	2			
横方	SK550	(总宽-30+36)/3+28	6			
光企	SK549	总高-96	2			
勾企	SK551	总高-96	4			

						轻奢8号A款三轨吊趟门 公式节点图						图号	Z-3509A-3DT					
																比例	1:1	
																日期	2021.08.31	
						单位	MM	设计		复核		型号	DT					
						绘图		审核		版本	A-01	共 1 页	第 1 页					
标记	处数	更改文件号	签 字	日期	FOSHAN NEW SLIDE METAL HARDWARE FACTORY													


三轨吊趟单玻

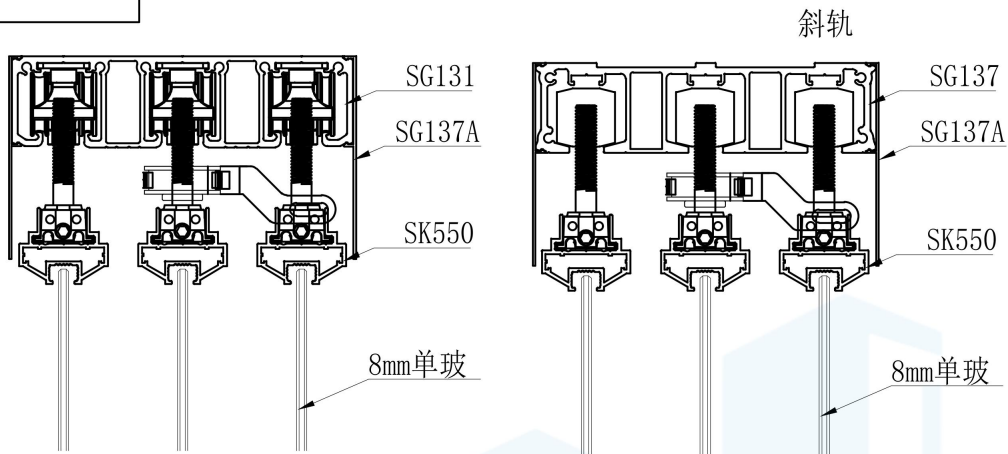

室外: B-B

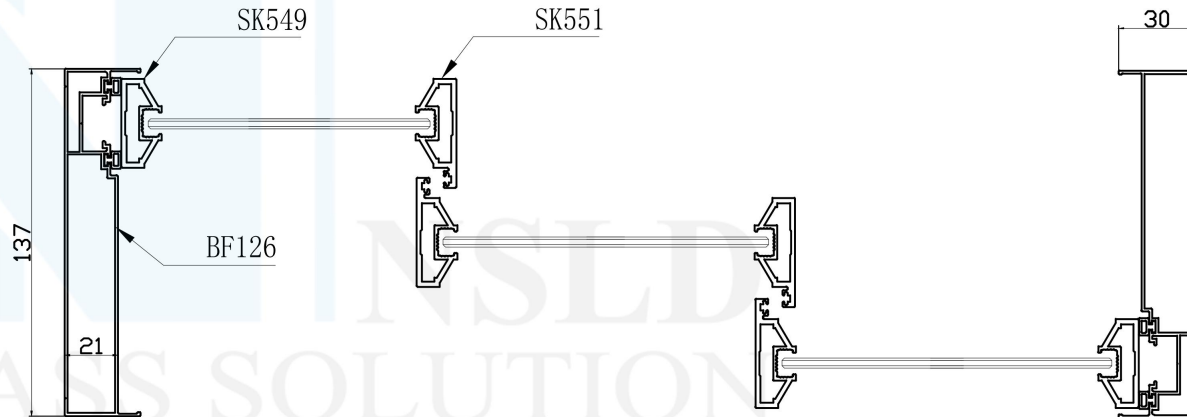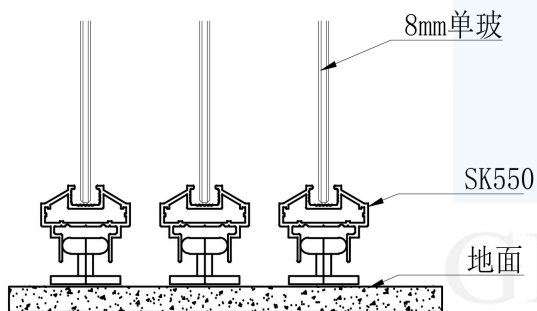

室外: A-A

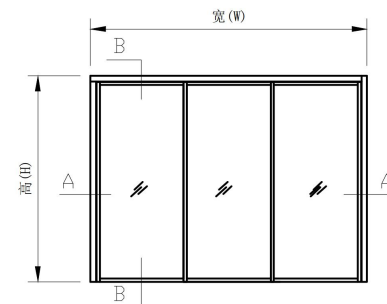

(立面外视图)

名称	型号	计算式	数量	玻璃尺寸	数量
吊轨	SG137	总宽-42	1	横方-50 光企-22	3
盖板	SG137A	总宽-42	2		
边封	BF126	总高	2		
横方	SK550	(总宽-42+36) / 3+28	6		
光企	SK549	总高-96	2		
勾企	SK551	总高-96	4		

轻奢8号A款三轨吊趟门 公式节点图


图号	3509A-3DT
比例	1:1
日期	2021.08.31

单位	MM	设计	复核	型号	DT
绘图		审核	版本	A-01	共 1 页 第 1 页



FOSHAN NEW SLIDE METAL HARDWARE FACTORY

标记 处数 更改文件号 签字 日期


四轨吊趟单玻

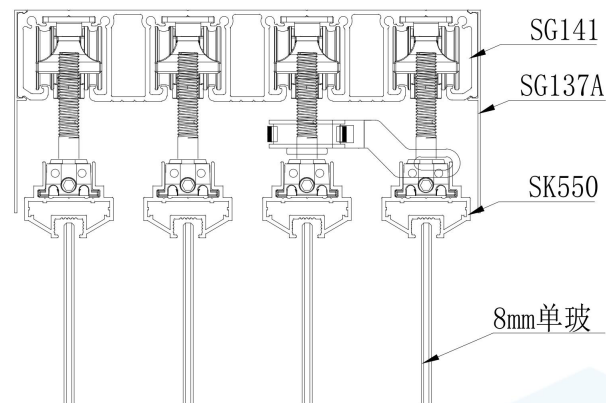

室外: B-B

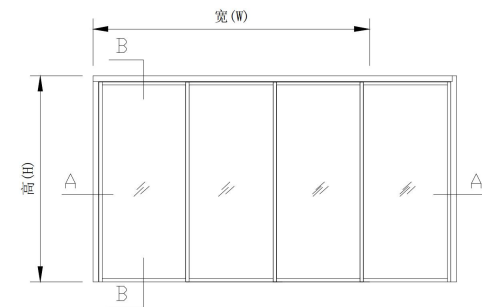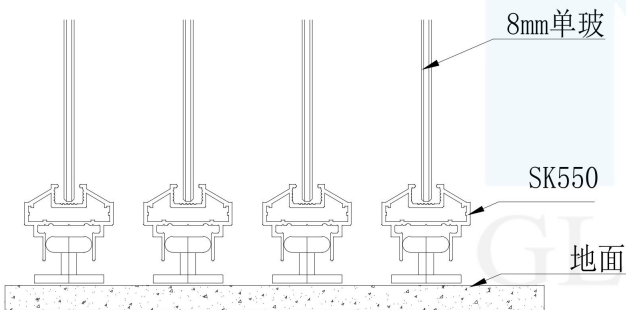

(立面外视图)

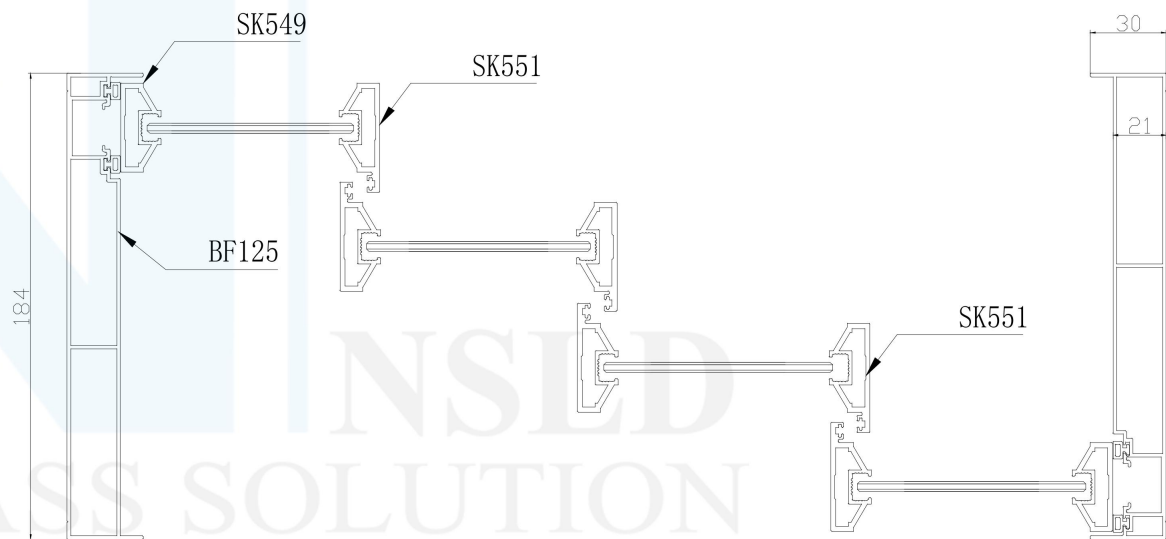

室外: A-A

名称	型号	计算式	数量	玻璃尺寸	数量
吊轨	SG141	总宽-42	1	横方-50 光企-22	4
盖板	SG137A	总宽-42	2		
边封	BF125	总高	2		
横方	SK550	(总宽-42+54) / 4+28	8		
光企	SK549	总高-96	2		
勾企	SK551	总高-96	6		

轻奢8号A款四轨吊趟门
公式节点图

图号 3509A-4DT

比例 1:1



日期 2021.08.31

单位 MM 设计 复核 型号 DT
绘图 审核 版本 A-01 共 1 页 第 1 页

FOSHAN NEW SLIDE METAL HARDWARE FACTORY



标记 处数 更改文件号 签字 日期

单轨吊趟双玻

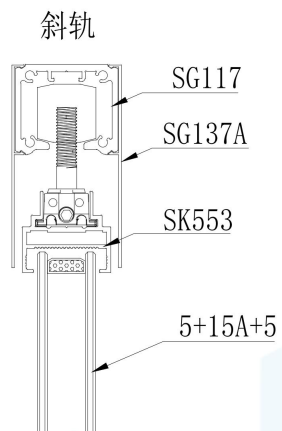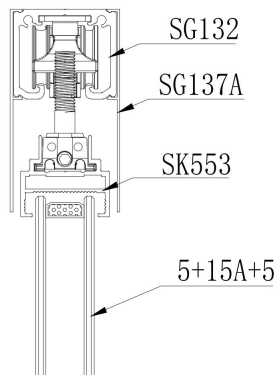





收口SK578

收口SK537

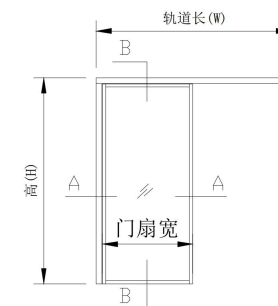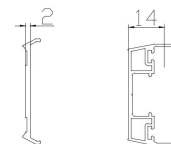

(立面外视图)

室外: B-B

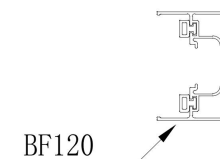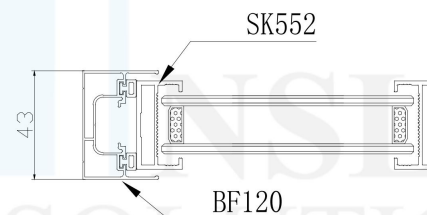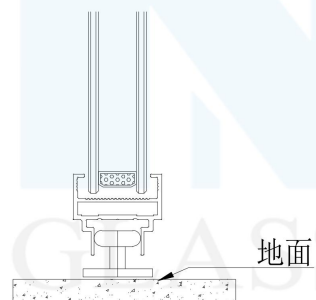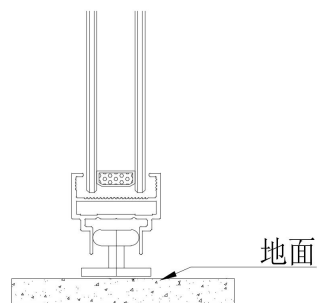


室外: A-A

名称	型号	计算式	数量	玻璃尺寸		数量
单吊轨	SG132	轨道长 (W)	1	横方-50	竖扇-22	1
盖板	SG137A	轨道长 (W)	2			
边封	BF120	总高	2			
横方	SK553	门扇净宽+28	2			
竖扇	SK552	总高-86	2			



					轻奢8号A款单轨吊趟门 公式节点图						图号	3509A-DDT	
											比例	1:1	
											日期	2021. 08. 31	
					单位	MM	设计		复核		型号	DT	
					绘图		审核		版本	A-01	共 1 页	第 1 页	
标记	处数	更改文件号	签 字	日期	FOSHAN NEW SLIDE METAL HARDWARE FACTORY								

单轨吊趟单玻

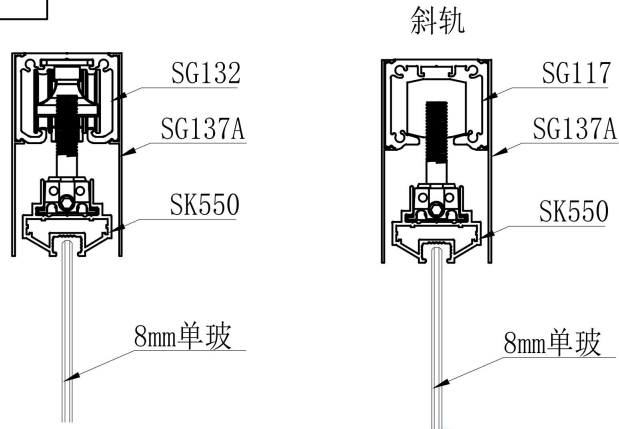




收口SK578

收口SK537

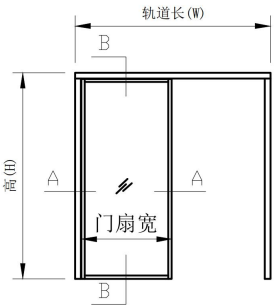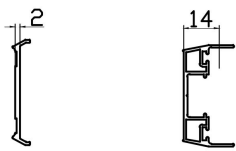

(立面外视图)

室外: B-B

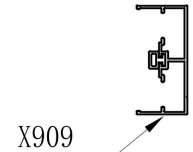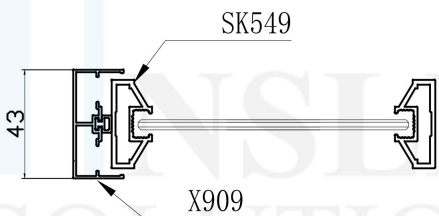
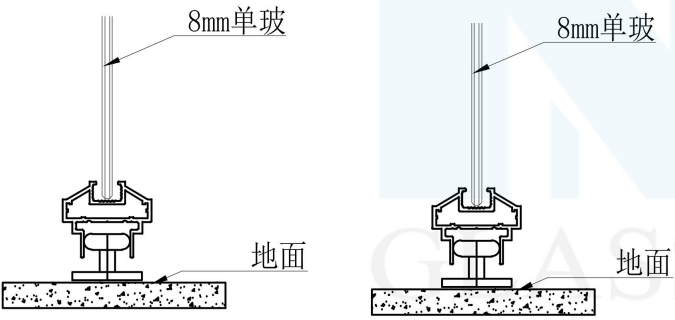


室外: A-A

名称	型号	计算式	数量	玻璃尺寸		数量
单吊轨	SG132	轨道长 (W)	1	横方-50	竖扇-22	1
盖板	SG137A	轨道长 (W)	2			
边封	X909	总高	2			
横方	SK550	门扇净宽+28	2			
竖扇	SK549	总高-86	2			

						轻奢8号A款单轨吊趟门		图号	3509A-DDT
						公式节点图		比例	1:1
								日期	2021.08.31
								型号	DT
单位		MM	设计		复核		绘图	审核	版本
A-01									
共 1 页		第 1 页		FOSHAN NEW SLIDE METAL HARDWARE FACTORY					
标记	处数	更改文件号	签字	日期					


两轨窄框吊趟单玻

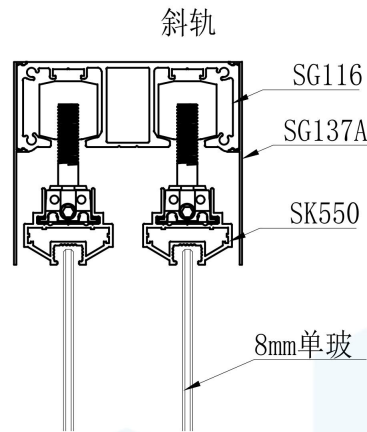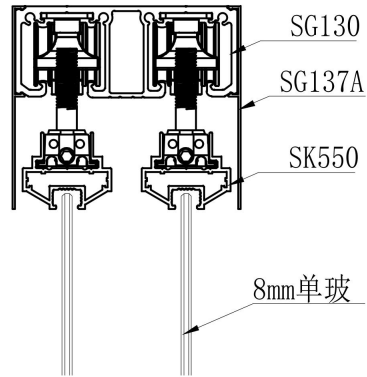

收口SK578






收口SK537

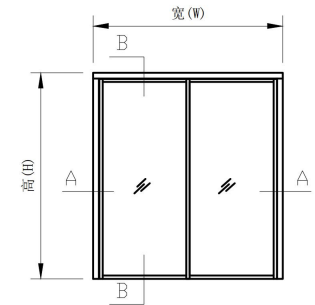

(立面外视图)

室外: B-B

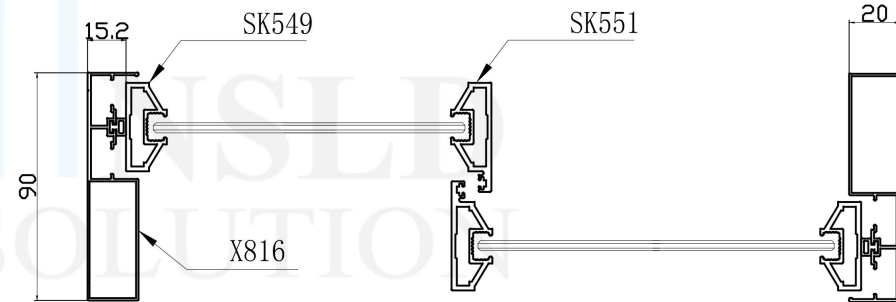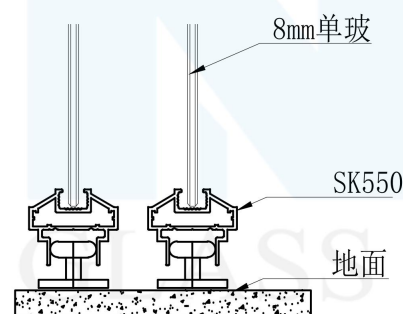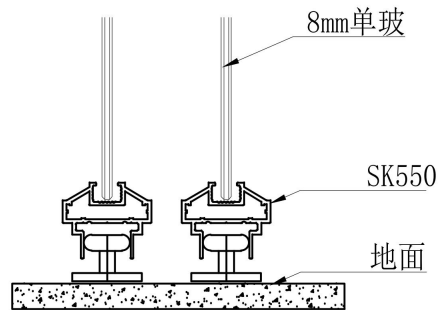

室外: A-A

名称	型号	计算式	数量	玻璃尺寸		数量
吊轨	SG130	总宽-40	1	横方-50	光企-22	2
盖板	SG137A	总宽-40	2			
边封	X816	总高	2			
横方	SK550	$(\text{总宽}-30+18)/2+28$	4			
光企	SK549	总高-86	2			
勾企	SK551	总高-86	2			

轻奢8号A款两轨吊趟门
公式节点图



图号	Z-3509A-2DT
比例	1:1
日期	2021.08.31

单位	MM	设计		复核		型号	DT
绘图		审核		版本	A-01	共 1 页	第 1 页



FOSHAN NEW SLIDE METAL HARDWARE FACTORY

标记 处数 更改文件号 签字 日期

三轨窄框吊趟单玻

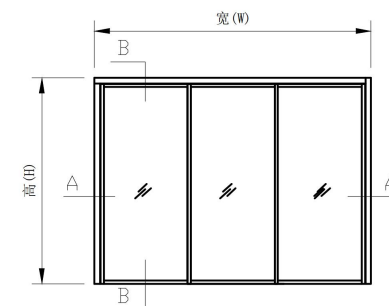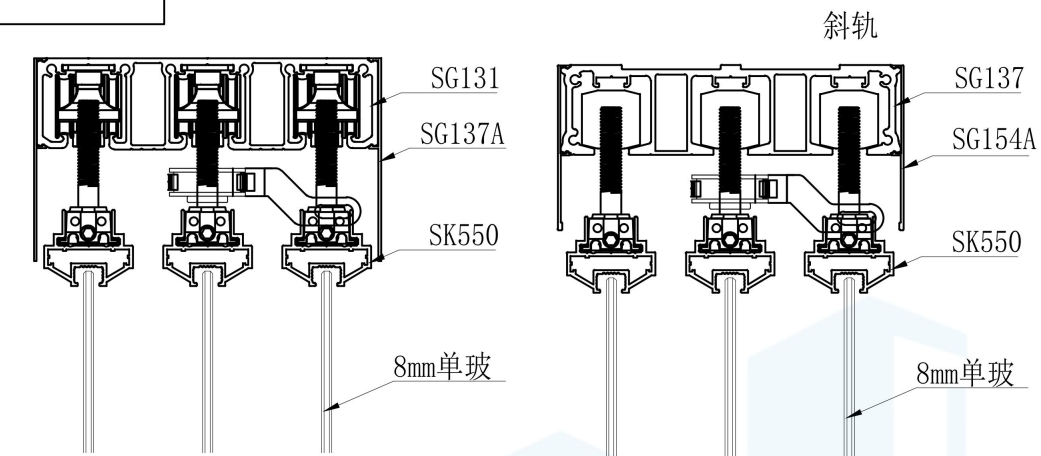

(立面外视图)

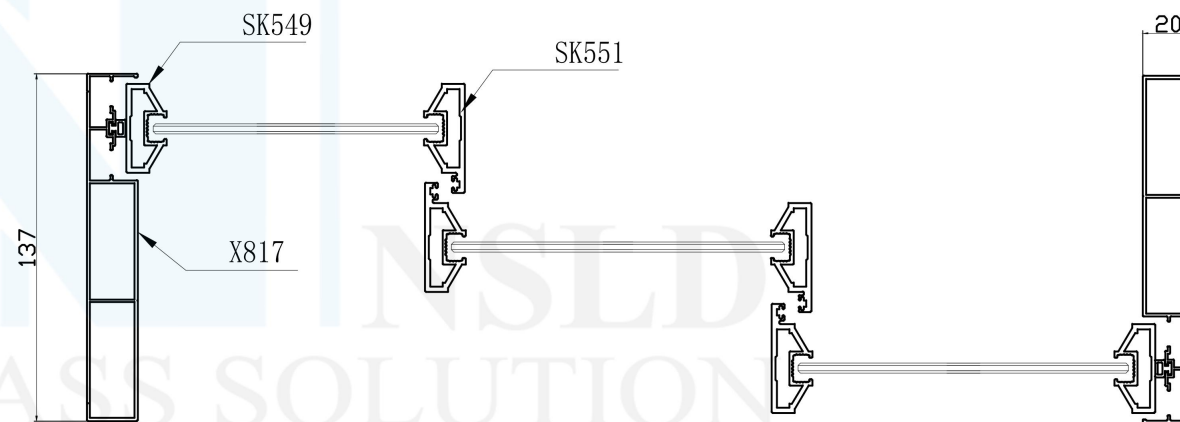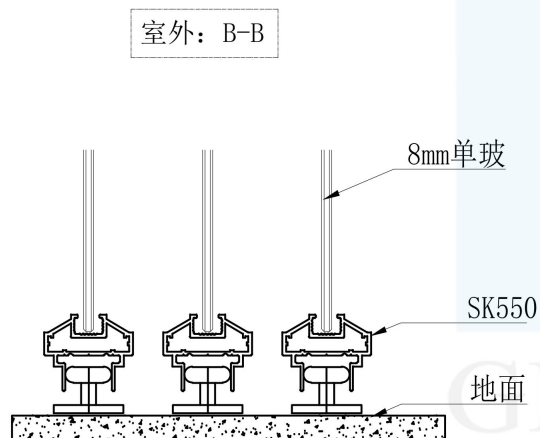

室外: A-A


名称	型号	计算式	数量	玻璃尺寸		数量
吊轨	SG137	总宽-40	1	横方-50	光企-22	3
盖板	SG137A	总宽-40	2			
边封	X817	总高	2			
横方	SK550	(总宽-30+36)/3+28	6			
光企	SK549	总高-96	2			
勾企	SK551	总高-96	4			

轻奢8号A款三轨吊趟门 公式节点图						图号	Z-3509A-3DT
						比例	1:1
						日期	2021. 08. 31
单位	MM	设计		复核		型号	DT
绘图		审核		版本	A-01	共 1 页	第 1 页



FOSHAN NEW SLIDE METAL HARDWARE FACTORY

标记	处数	更改文件号	签 字	日期
----	----	-------	-----	----

单轨推拉单玻



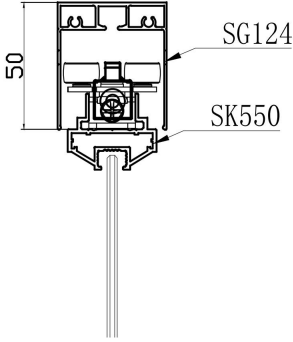


收口SK578 收口SK670

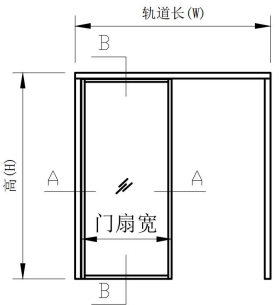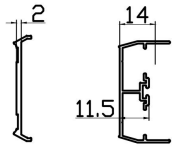

(立面外视图)

室外: B-B

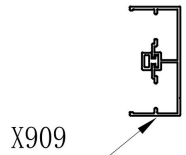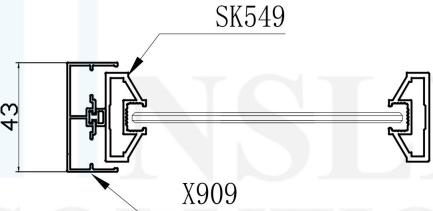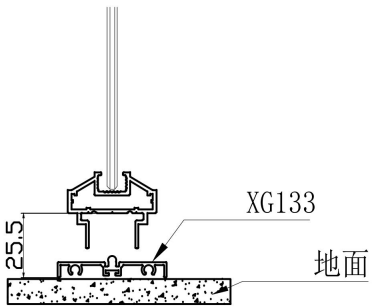


室外: A-A


名称	型号	计算式	数量	玻璃尺寸		数量
单上轨	SG124	轨道长 (W)	1	横方-50	竖扇-22	1
下轨	XG133	轨道长 (W)	1			
边封	X909	总高	2			
横方	SK550	门扇净宽+28	2			
竖扇	SK549	总高-76	2			

						轻奢8号A款单轨推拉门		图号	3509A-DTL
						公式节点图		比例	1:1
								日期	2021.08.31
						单位	MM	设计	
						绘图		审核	
						复核		版本	A-01
								型号	TL
								共 1 页	第 1 页
标记 处数 更改文件号 签 字 日期						FOSHAN NEW SLIDE METAL HARDWARE FACTORY			



两轨窄框推拉单玻

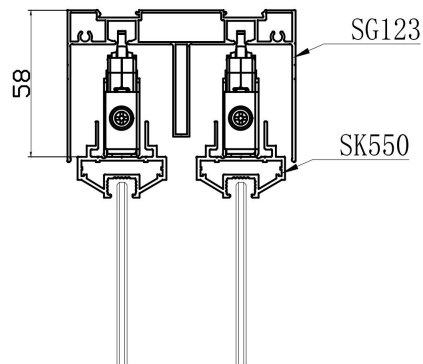


室外: B-B

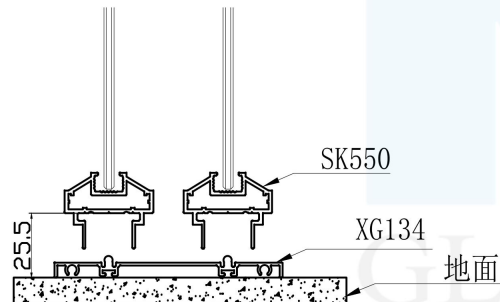

收口SK578 收口SK670

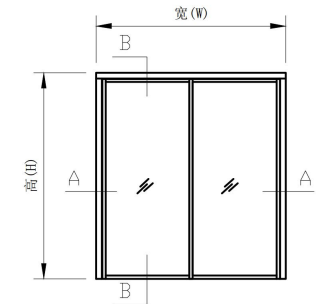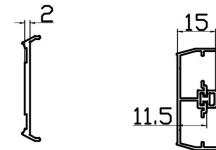

(立面外视图)

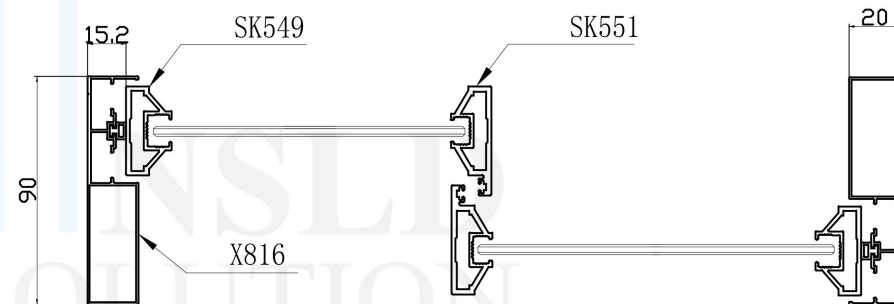

室外: A-A

名称	型号	计算式	数量	玻璃尺寸	数量
上轨	SG123	总宽-40	1	横方-50 光企-22	2
下轨	XG134	总高-40	1		
边封	X816	总高	2		
横方	SK550	(总宽-30+18)/2+28	4		
光企	SK549	总高-84	2		
勾企	SK551	总高-84	2		

轻奢8号A款两轨推拉门
公式节点图


图号	Z-3509A-2TL
比例	1:1
日期	2021.08.31

单位	MM	设计	复核	型号	TL
绘图		审核	版本	A-01	共 1 页 第 1 页



FOSHAN NEW SLIDE METAL HARDWARE FACTORY

标记 处数 更改文件号 签字 日期


三轨窄框推拉单玻

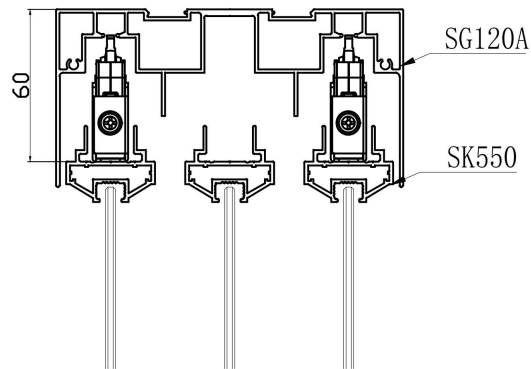

室外: B-B

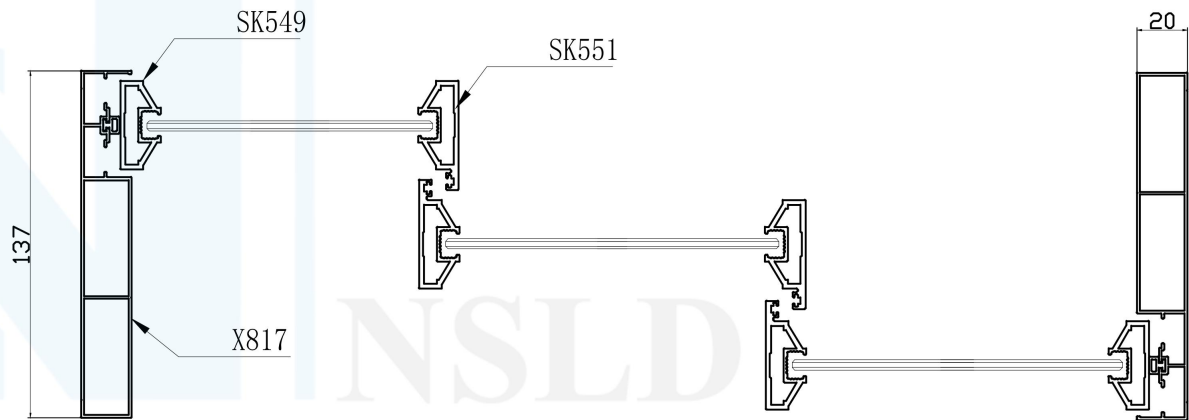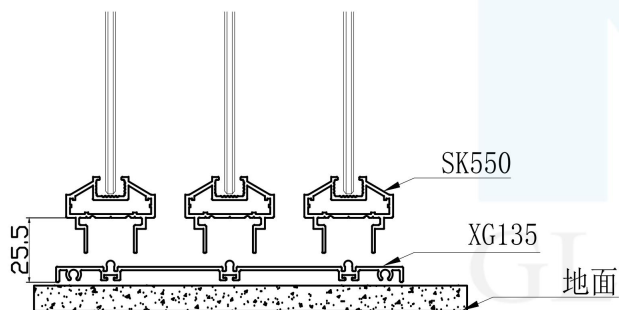

室外: A-A

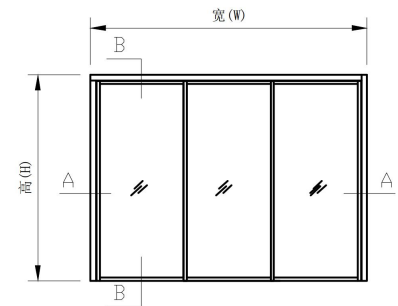

(立面外视图)

名称	型号	计算式	数量	玻璃尺寸	数量
上轨	SG120A	总宽-40	1	横方-50 光企-22	3
下轨	XG135	总宽-40	1		
边封	X817	总高	2		
横方	SK550	(总宽-30+36) / 3+28	6		
光企	SK549	总高-86	2		
勾企	SK551	总高-86	4		

轻奢8号A款三轨推拉门
公式节点图



图号	Z-3509A-3TL
比例	1:1
日期	2021.08.31

单位	MM	设计	复核	型号	TL
绘图		审核	版本	A-01	共 1 页 第 1 页

FOSHAN NEW SLIDE METAL HARDWARE FACTORY

标记 处数 更改文件号 签字 日期


两轨吊趟双玻

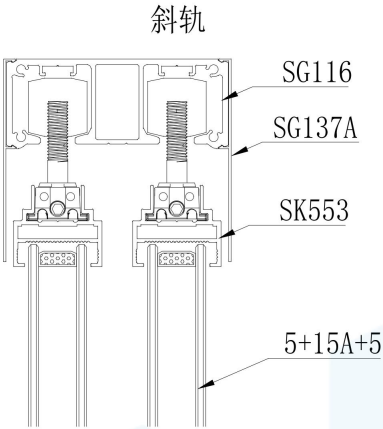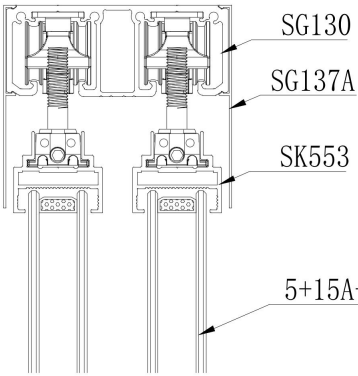

收口SK578






收口SK537

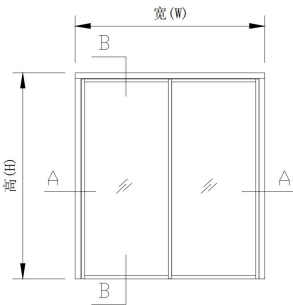

(立面外视图)

室外: B-B

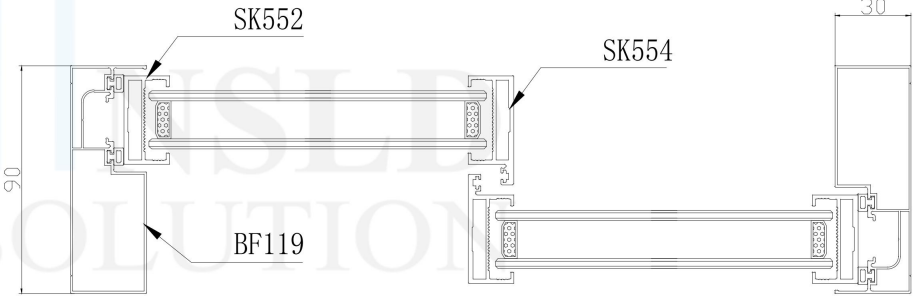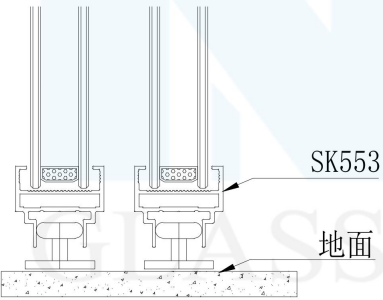
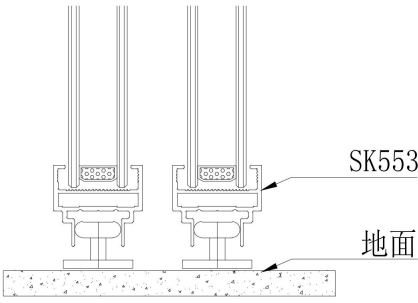


室外: A-A

名称	型号	计算式	数量	玻璃尺寸	数量
吊轨	SG130	总宽-60	1	横方-50 光企-22	2
盖板	SG137A	总宽-60	2		
边封	BF119	总高	2		
横方	SK553	(总宽-42+18) / 2+28	4		
光企	SK552	总高-86	2		
勾企	SK554	总高-86	2		

					轻奢8号A款两轨吊趟门 公式节点图					图号	3509A-2DT					
														比例	1:1	
														日期	2021.08.31	
					单位	MM	设计		复核		型号	DT				
					绘图		审核		版本	A-01	共 1 页	第 1 页				
					FOSHAN NEW SLIDE METAL HARDWARE FACTORY											
标记	处数	更改文件号	签 字	日期												


两轨窄框吊趟双玻

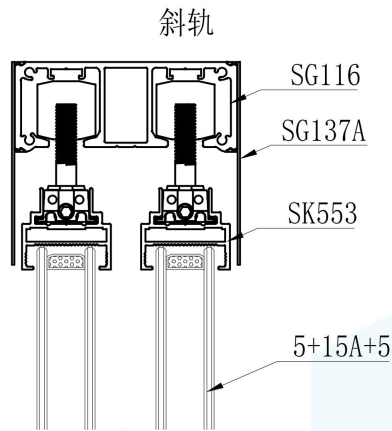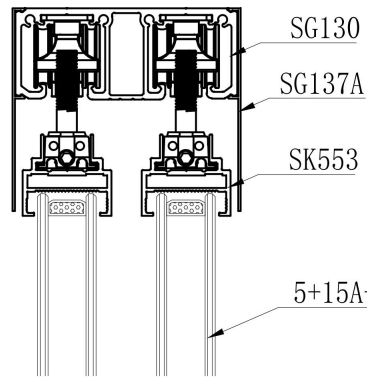

收口SK578






收口SK537

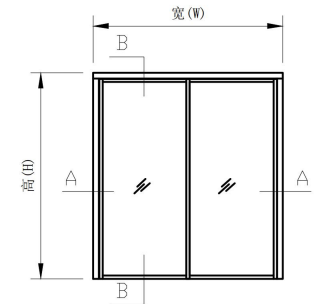

(立面外视图)

室外: B-B

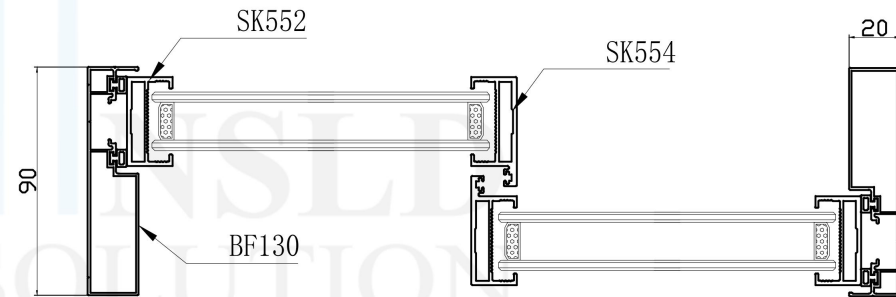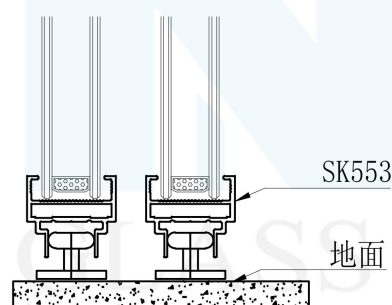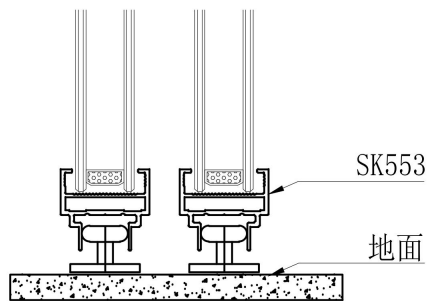

室外: A-A

名称	型号	计算式	数量	玻璃尺寸		数量
吊轨	SG130	总宽-40	1	横方-50	光企-22	2
盖板	SG137A	总宽-40	2			
边封	BF119	总高	2			
横方	SK553	(总宽-30+18) / 2+28	4			
光企	SK552	总高-86	2			
勾企	SK554	总高-86	2			

轻奢8号A款两轨吊趟门
公式节点图


图号	Z-3509A-2DT
比例	1:1
日期	2021.08.31

单位	MM	设计		复核		型号	DT
绘图		审核		版本	A-01	共 1 页	第 1 页



FOSHAN NEW SLIDE METAL HARDWARE FACTORY

标记 处数 更改文件号 签字 日期

两轨推拉双玻

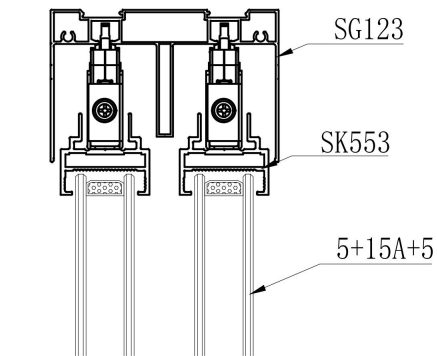



室外: B-B

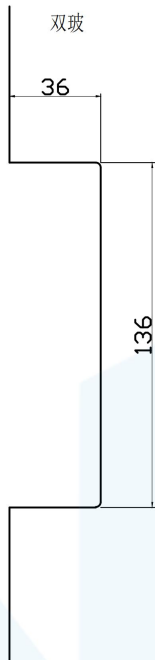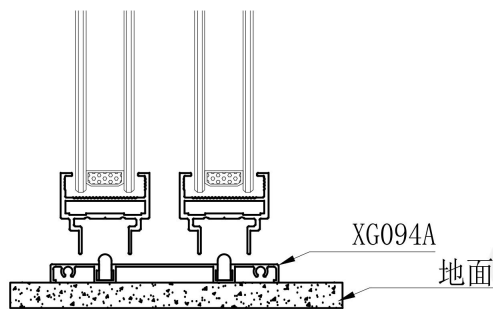


收口SK578



收口SK537

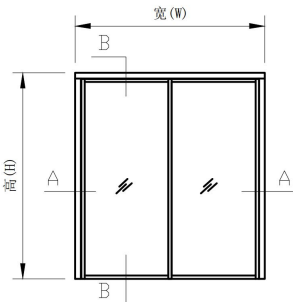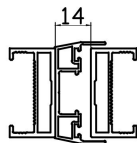

(立面外视图)

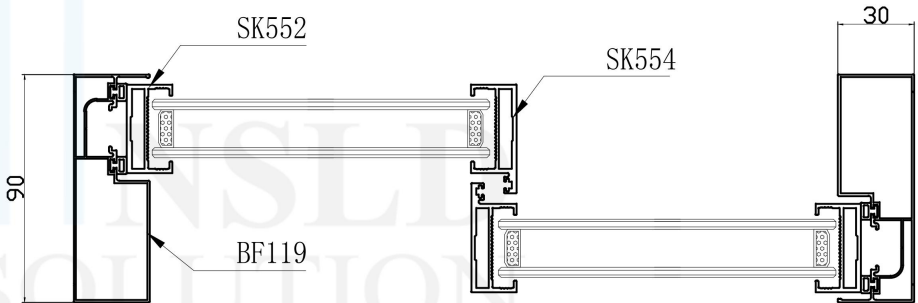


室外: A-A



名称	型号	计算式	数量	玻璃尺寸	数量
上轨	SG123	总宽-60	1	横方-50 光企-22	2
下轨	SG094A	总宽-60	1		
边封	BF119	总高	2		
横方	SK553	(总宽-42+18)/2+28	4		
光企	SK552	总高-76	2		
勾企	SK554	总高-76	2		

					轻奢8号A款两轨推拉门 公式节点图						图号	3509A-2TL						
																比例	1:1	
																日期	2021.08.31	
					单位	MM	设计		复核		型号	TL						
					绘图		审核		版本	A-01	共 1 页	第 1 页						
					FOSHAN NEW SLIDE METAL HARDWARE FACTORY													
标记	处数	更改文件号	签 字	日期														


三轨推拉双玻

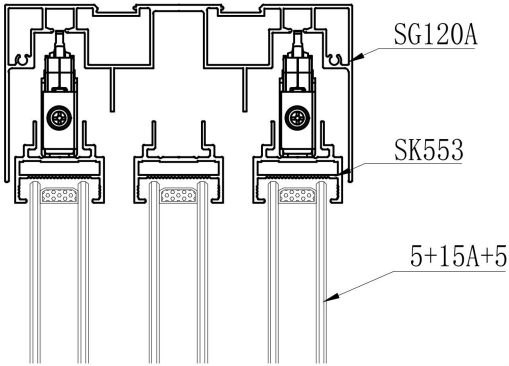

室外: B-B

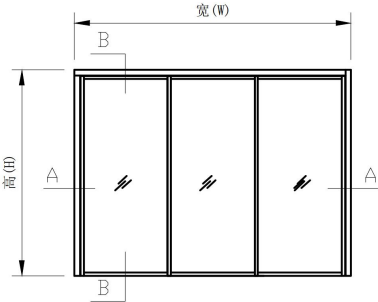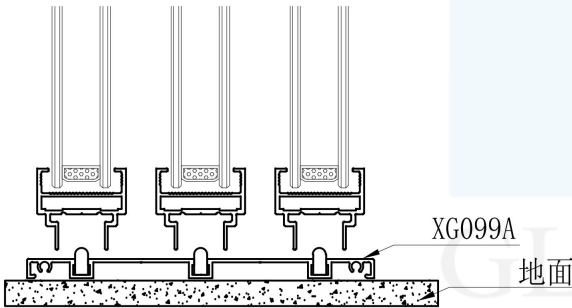

(立面外视图)

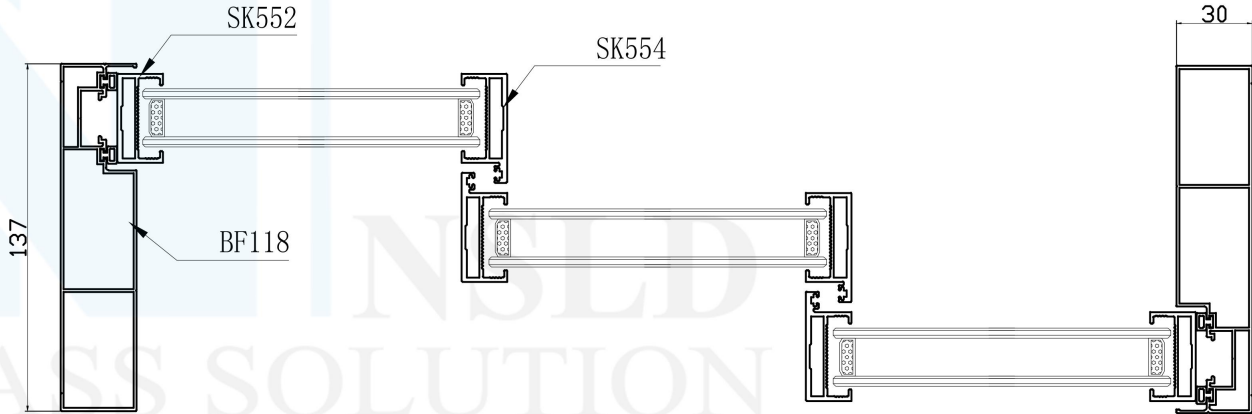


室外: A-A



名称	型号	计算式	数量	玻璃尺寸	数量
上轨	SG120A	总宽-60	1	横方-50 光企-22	3
下轨	XG099A	总宽-60	1		
边封	BF118	总高	2		
横方	SK553	(总宽-42+36) / 3+28	6		
光企	SK552	总高-90	2		
勾企	SK554	总高-90	4		

						轻奢8号A款三轨推拉门		图号	3509A-3TL
						公式节点图		比例	1:1
								日期	2021.08.31
								型号	TL
单位	MM	设计		复核		绘图	审核	版本	A-01
共 1 页									
FOSHAN NEW SLIDE METAL HARDWARE FACTORY									
标记	处数	更改文件号	签 字	日期					


三轨窄框推拉双玻

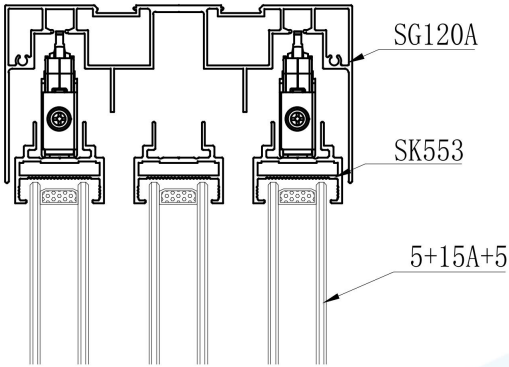

室外: B-B

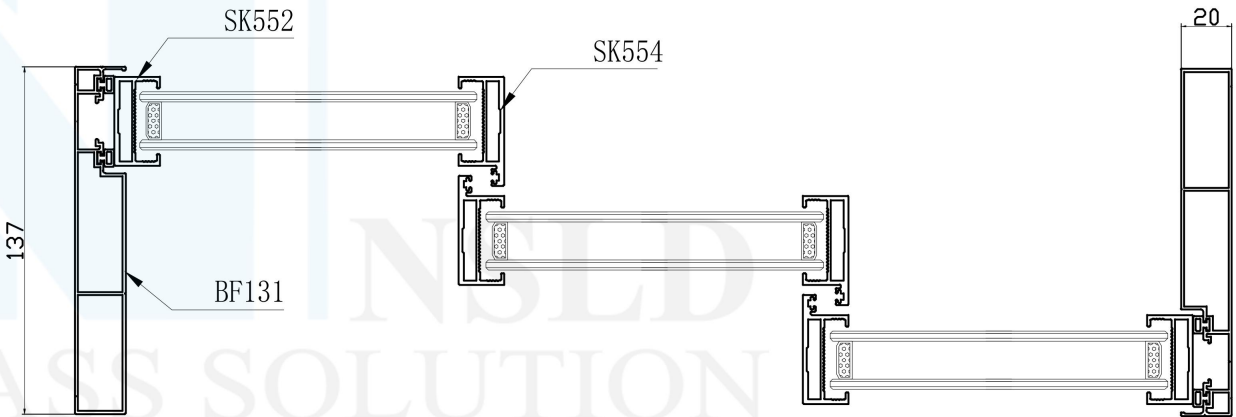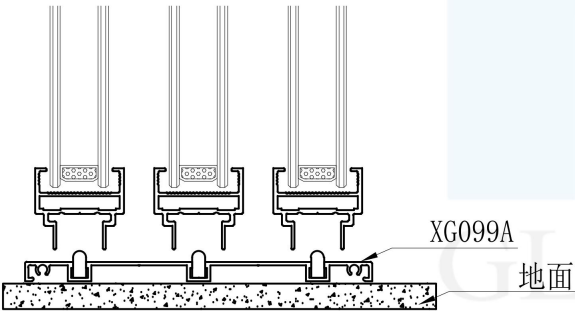

室外: A-A

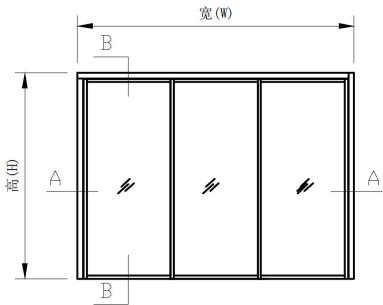


(立面外视图)

名称	型号	计算式	数量	玻璃尺寸	数量
上轨	SG120A	总宽-40	1	横方-50 光企-22	3
下轨	XG099A	总宽-40	1		
边封	BF131	总高	2		
横方	SK553	(总宽-30+36) / 3+28	6		
光企	SK552	总高-90	2		
勾企	SK554	总高-90	4		



					轻奢8号A款三轨推拉门 公式节点图						图号	Z-3509A-3TL						
																比例	1:1	
																日期	2021.08.31	
					单位	MM	设计		复核		型号	TL						
					绘图		审核		版本	A-01	共 1 页	第 1 页						
标记	处数	更改文件号	签 字	日期	FOSHAN NEW SLIDE METAL HARDWARE FACTORY													

标记 处数 更改文件号 签 字 日期


四轨推拉双玻

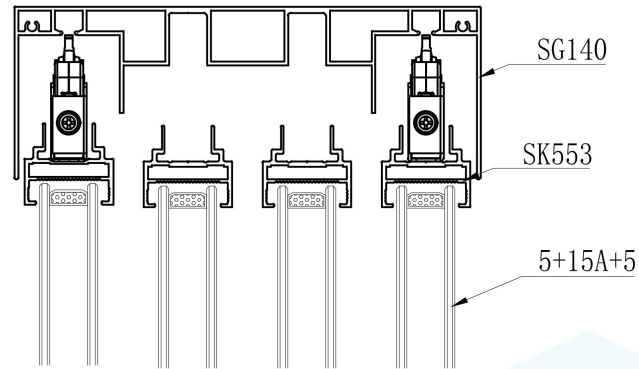

室外: B-B

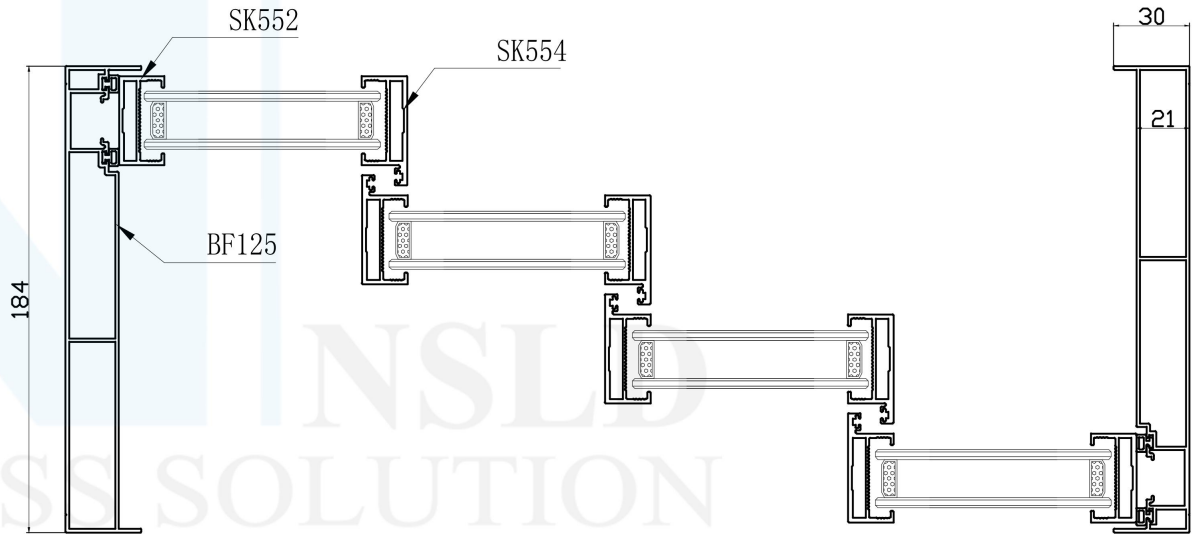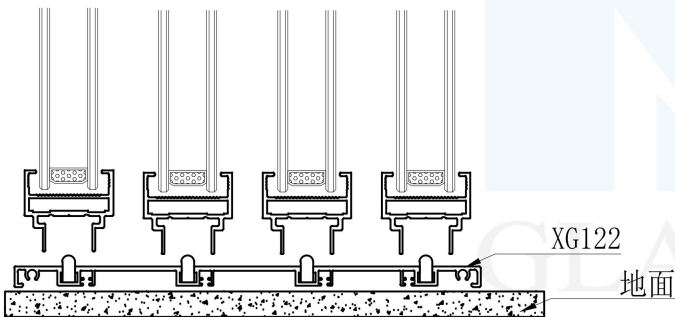

室外: A-A



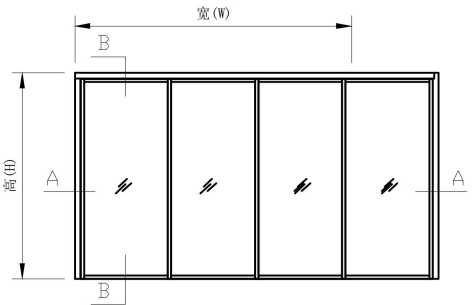


(立面外视图)

名称	型号	计算式	数量	玻璃尺寸	数量
上轨	SG140	总宽-42	1	横方-50 光企-22	4
下轨	XG122	总宽-42	1		
边封	BF125	总高	2		
横方	SK553	(总宽-42+54)/4+28	8		
光企	SK552	总高-90	2		
勾企	SK554	总高-90	6		




						轻奢8号A款四轨推拉门 公式节点图		图号	3509A-4TL
								比例	1:1
								日期	2021.08.31
								型号	TL
		单位	MM	设计		复核			
		绘图		审核		版本	A-01	共 1 页	第 1 页
标记 处数 更改文件号 签字 日期						FOSHAN NEW SLIDE METAL HARDWARE FACTORY			

单轨推拉单玻

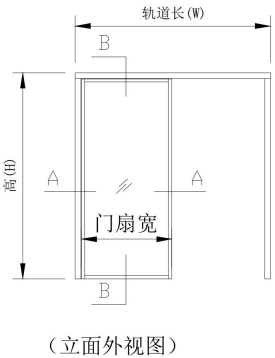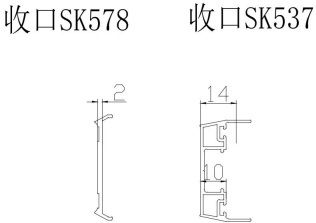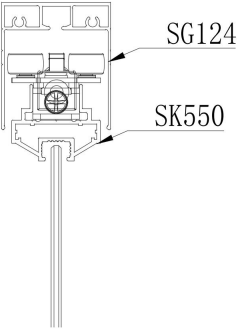

(立面外视图)

室外: B-B

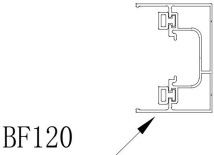
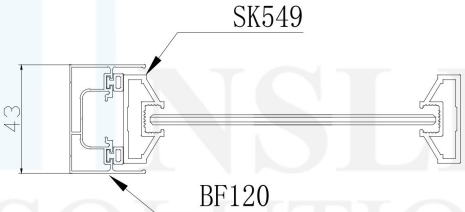
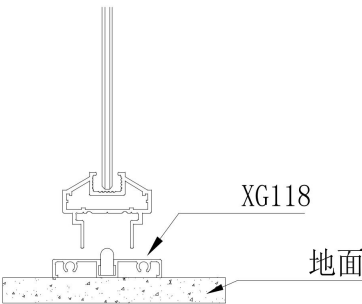


室外: A-A

名称	型号	计算式	数量	玻璃尺寸		数量
单上轨	SG124	轨道长 (W)	1	横方-50	竖扇-22	1
下轨	XG118	轨道长 (W)	1			
边封	BF120	总高	2			
横方	SK550	门扇净宽+28	2			
竖扇	SK549	总高-72	2			



						轻奢8号A款单轨推拉门		图号	3509A-DTL
						公式节点图		比例	1:1
								日期	2021.08.31
						单位	MM	设计	
						绘图		审核	
						复核		版本	A-01
								型号	TL
								共 1 页	第 1 页
标记 处数 更改文件号 签 字 日期						FOSHAN NEW SLIDE METAL HARDWARE FACTORY			

两轨推拉单玻

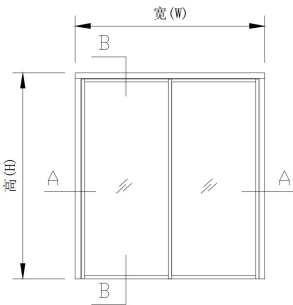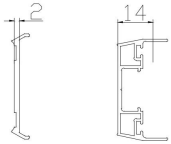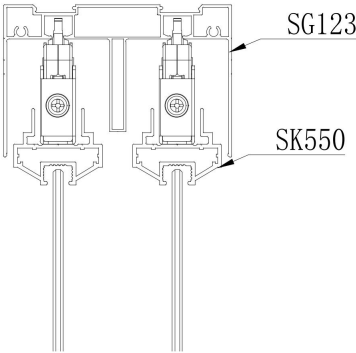

(立面外视图)

室外: B-B

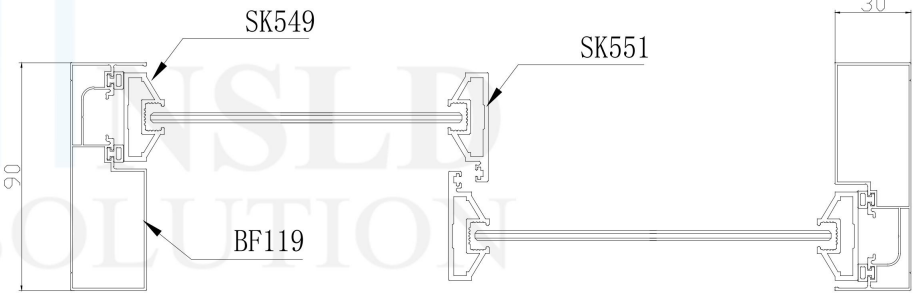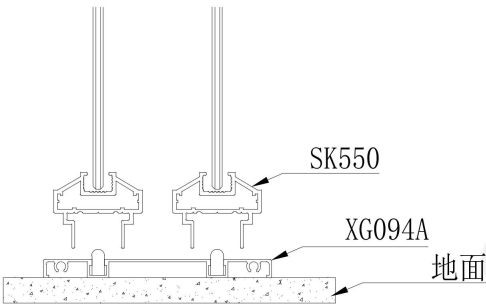


室外: A-A



名称	型号	计算式	数量	玻璃尺寸	数量
上轨	SG123	总宽-60	1	横方-50 光企-22	2
下轨	SG094A	总宽-60	1		
边封	BF119	总高	2		
横方	SK550	(总宽-42+18)/2+28	4		
光企	SK549	总高-76	2		
勾企	SK551	总高-76	2		

					轻奢8号A款两轨推拉门 公式节点图						图号	3509A-2TL						
																比例	1:1	
																日期	2021.08.31	
					单位	MM	设计		复核		型号	TL						
					绘图		审核		版本	A-01	共 1 页	第 1 页						
标记	处数	更改文件号	签 字	日期	FOSHAN NEW SLIDE METAL HARDWARE FACTORY													

两轨窄框推拉单玻


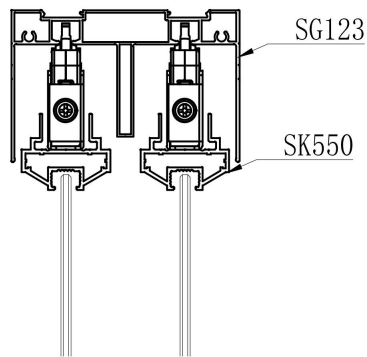


收口SK578 收口SK537

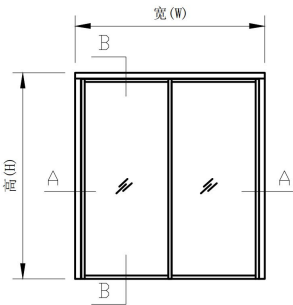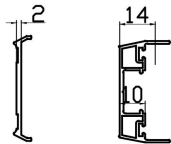

(立面外视图)

室外: B-B

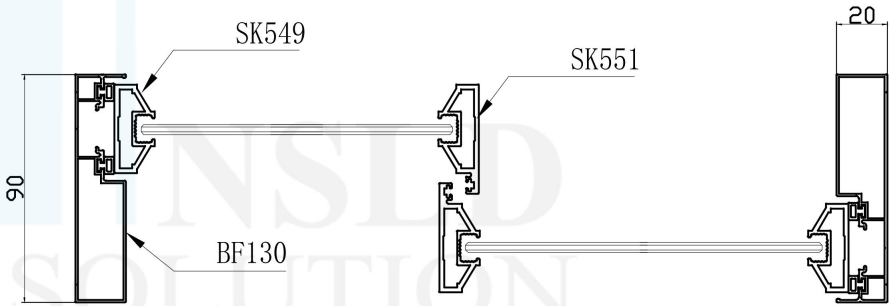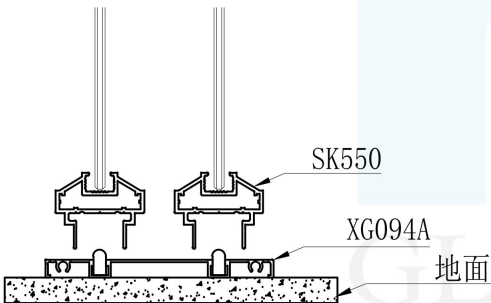

室外: A-A

名称	型号	计算式	数量	玻璃尺寸	数量
上轨	SG123	总宽-40	1	横方-50 光企-22	2
下轨	XG094A	总高-40	1		
边封	BF119	总高	2		
横方	SK550	(总宽-30+18) / 2+28	4		
光企	SK549	总高-80	2		
勾企	SK551	总高-80	2		


					轻奢8号A款两轨推拉门 公式节点图					图号	Z-3509A-2TL					
														比例	1:1	
														日期	2021.08.31	
					单位	MM	设计		复核		型号	TL				
					绘图		审核		版本	A-01	共 1 页	第 1 页				
					FOSHAN NEW SLIDE METAL HARDWARE FACTORY											
标记	处数	更改文件号	签 字	日期												

55

SG123

SK550

Technical drawing showing the SK550 and XG094A cable management system installed in a concrete floor (地面). The drawing indicates a height of 25 for the SK550 component.

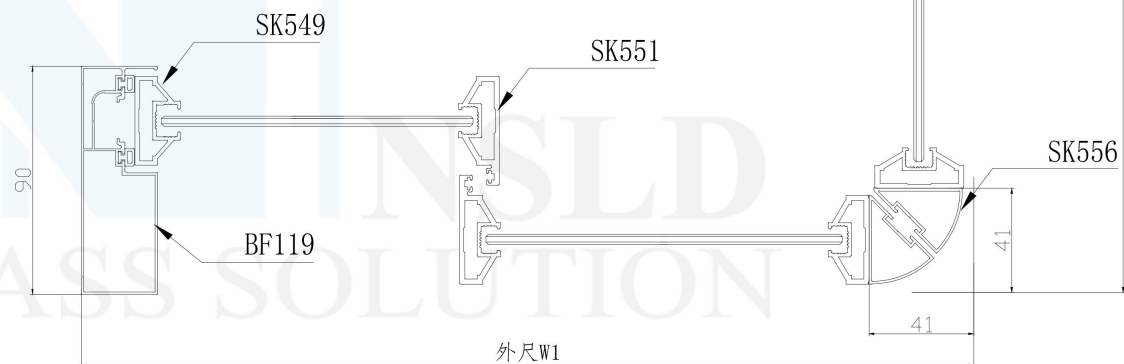[illegible]


图号	3509A-2ZJTL
比例	1:1
日期	2021.08.31

单位	MM	设计		复核		型号	TL	
绘图		审核		版本	A-01	共 1 页		第 1 页



FOSHAN NEW SLIDE METAL HARDWARE FACTORY

标记	处数	更改文件号	签 字	日期
----	----	-------	-----	----


三轨推拉单玻

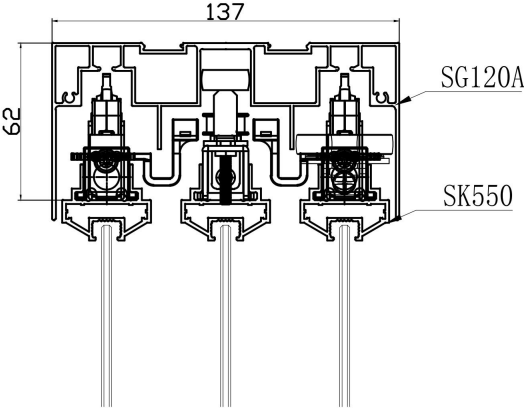

室外: B-B

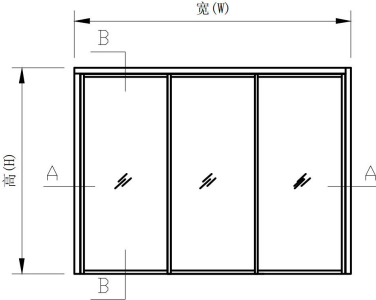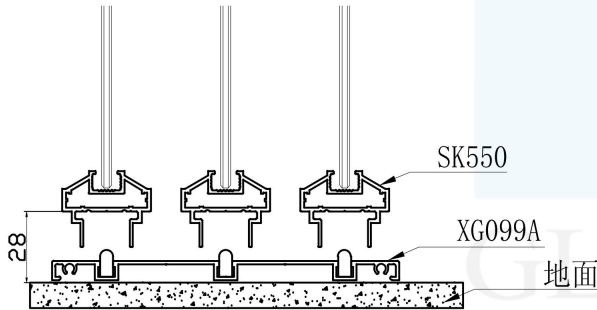

(立面外视图)

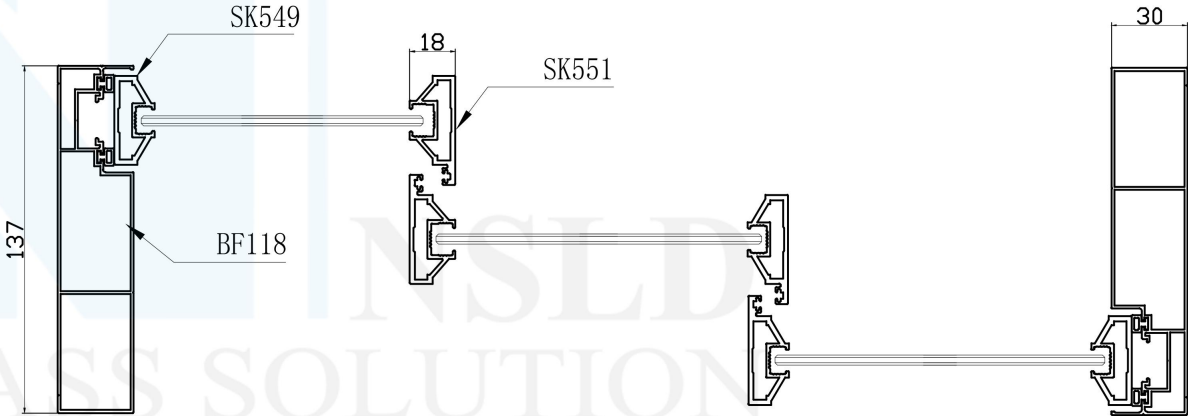


室外: A-A



名称	型号	计算式	数量	玻璃尺寸	数量
上轨	SG120A	总宽-60	1	横方-50 光企-22	3
下轨	XG099A	总宽-60	1		
边封	BF118	总高	2		
横方	SK550	(总宽-42+36) / 3+28	6		
光企	SK549	总高-90	2		
勾企	SK551	总高-90	4		

					轻奢8号A款三轨推拉门 公式节点图						图号	3509A-3TL						
																比例	1:1	
																日期	2021.08.31	
					单位	MM	设计		复核		型号	TL						
					绘图		审核		版本	A-01	共 1 页	第 1 页						
					FOSHAN NEW SLIDE METAL HARDWARE FACTORY													
标记	处数	更改文件号	签 字	日期														


三轨窄框推拉单玻

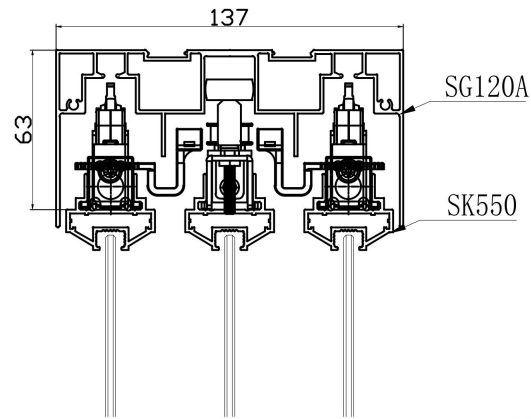

室外: B-B

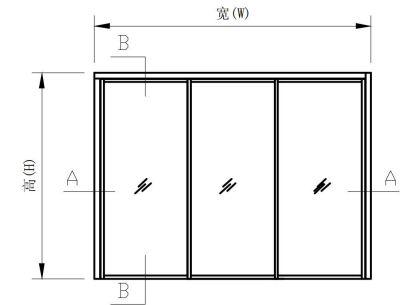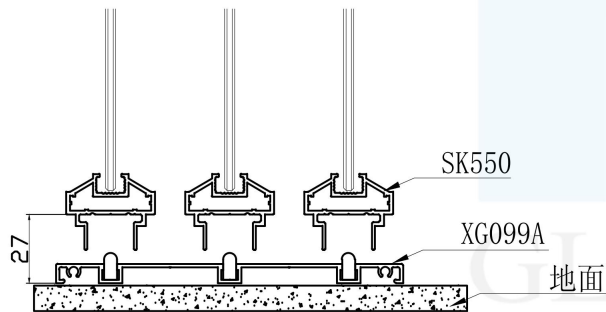

(立面外视图)

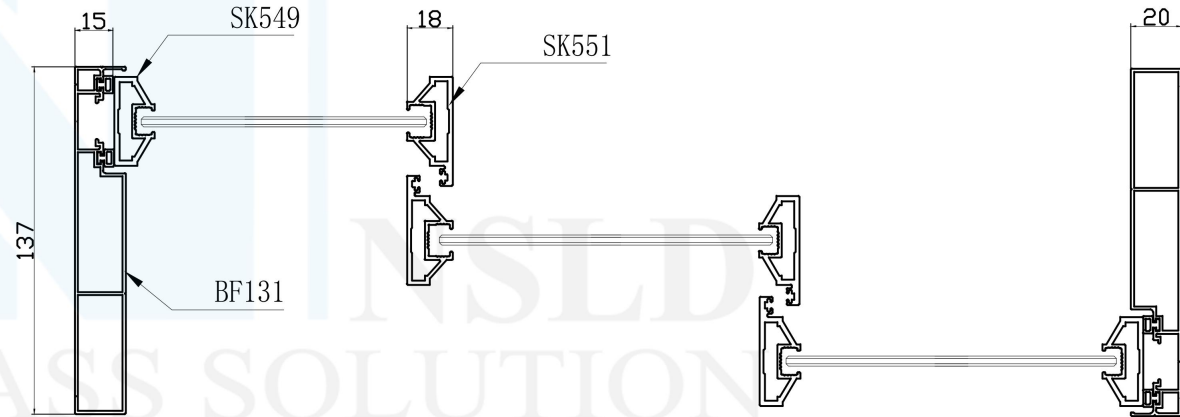

室外: A-A

名称	型号	计算式	数量	玻璃尺寸	数量
上轨	SG120A	总宽-40	1	横方-50 光企-22	3
下轨	XG099A	总宽-40	1		
边封	BF131	总高	2		
横方	SK550	(总宽-30+36) / 3+28	6		
光企	SK549	总高-90	2		
勾企	SK551	总高-90	4		

轻奢8号A款三轨推拉门
公式节点图


图号	Z-3509A-3TL
比例	1:1
日期	2022.08.22
型号	TL

单位	MM	设计	复核	绘图	审核	版本	A-01	共 1 页	第 1 页
----	----	----	----	----	----	----	------	-------	-------



FOSHAN NEW SLIDE METAL HARDWARE FACTORY

标记 处数 更改文件号 签字 日期


四轨推拉单玻

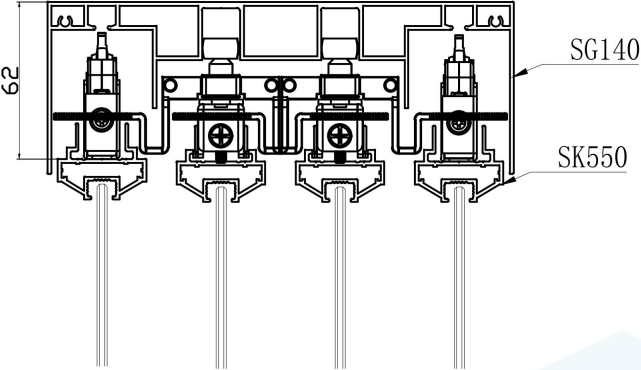

室外: B-B

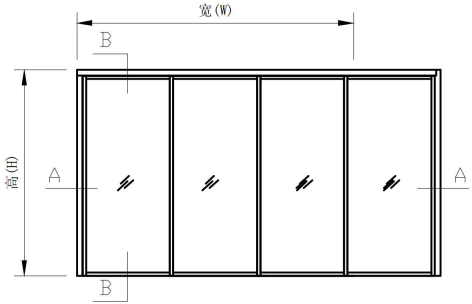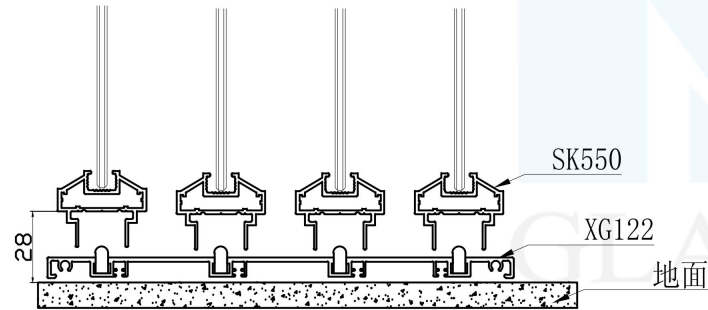

(立面外视图)

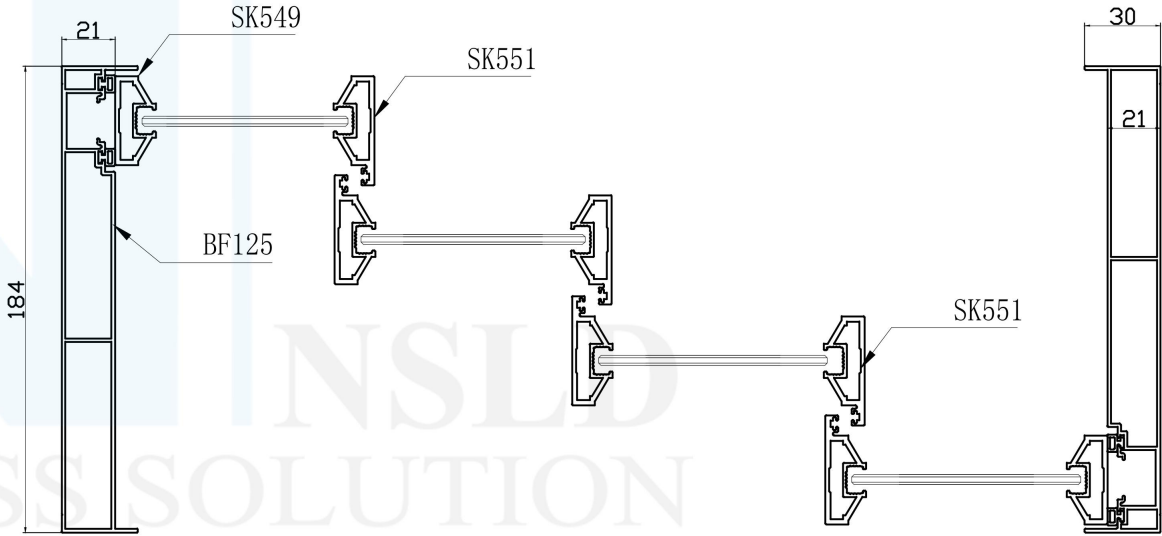


室外: A-A



名称	型号	计算式	数量	玻璃尺寸	数量
上轨	SG140	总宽-42	1	横方-50 光企-22	4
下轨	XG122	总宽-42	1		
边封	BF125	总高	2		
横方	SK550	(总宽-42+54) / 4+28	8		
光企	SK549	总高-90	2		
勾企	SK551	总高-90	6		

						轻奢8号A款四轨推拉门		图号	3509A-4TL
						公式节点图		比例	1:1
								日期	2022.08.22
								型号	TL
						单位	MM	设计	复核
						绘图		审核	版本
								A-01	共 1 页
								第 1 页	
						FOSHAN NEW SLIDE METAL HARDWARE FACTORY			


三轨推拉单玻

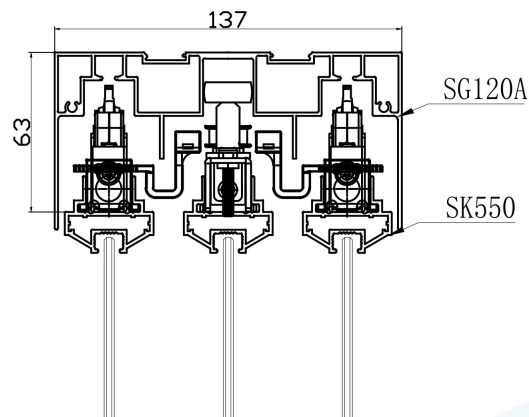

室外: B-B

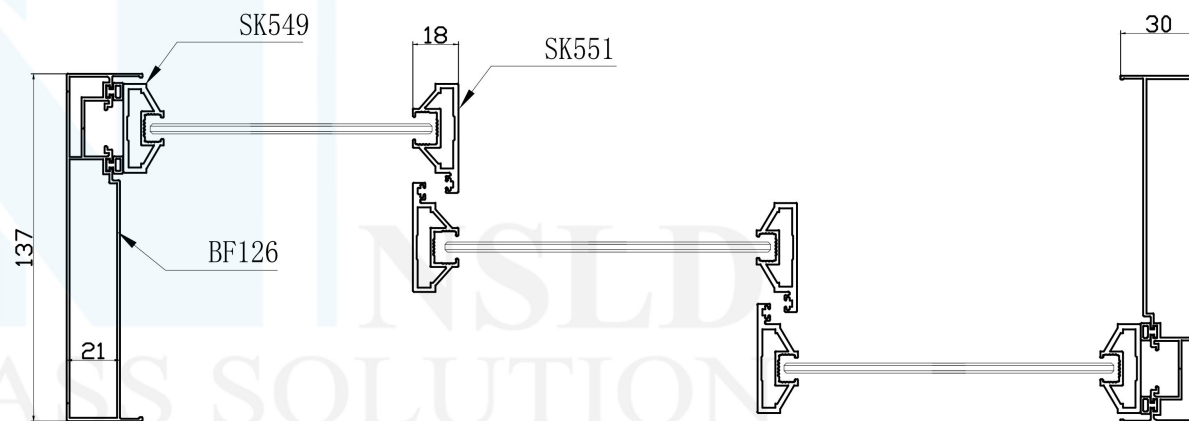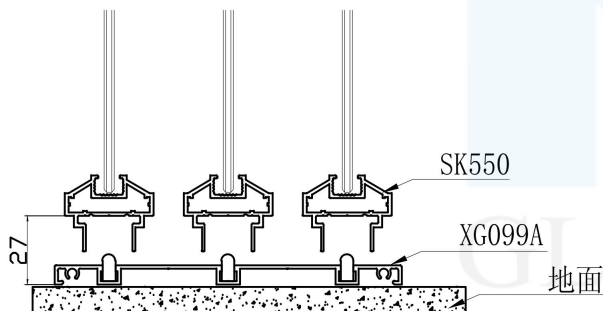

室外: A-A

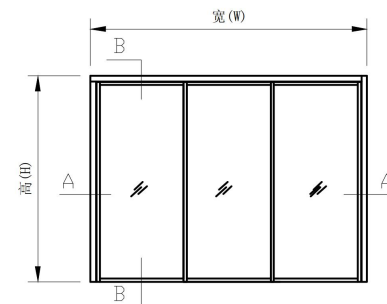

(立面外视图)

名称	型号	计算式	数量	玻璃尺寸	数量
上轨	SG120A	总宽-42	1	横方-50 光企-22	3
下轨	XG099A	总宽-42	1		
边封	BF126	总高	2		
横方	SK550	(总宽-42+36) / 3+28	6		
光企	SK549	总高-90	2		
勾企	SK551	总高-90	4		

轻奢8号A款三轨推拉门 公式节点图

图号 3509A-3TL

比例 1:1


日期 2022.08.22

单位 MM 设计 复核 型号 TL
绘图 审核 版本 A-01 共 1 页 第 1 页



FOSHAN NEW SLIDE METAL HARDWARE FACTORY

标记 处数 更改文件号 签字 日期

三轨推拉单玻

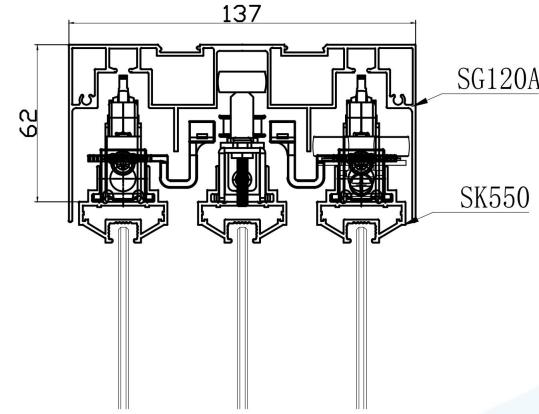

室外: B-B

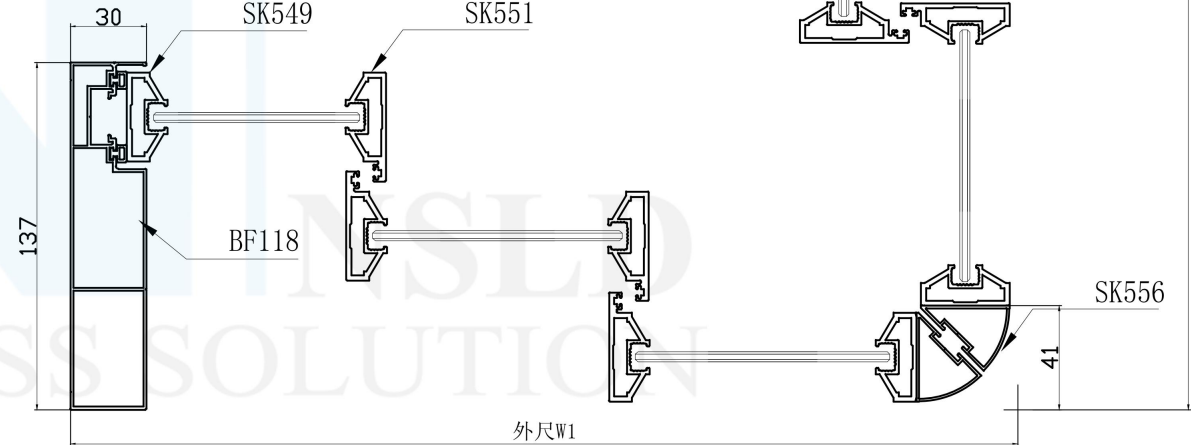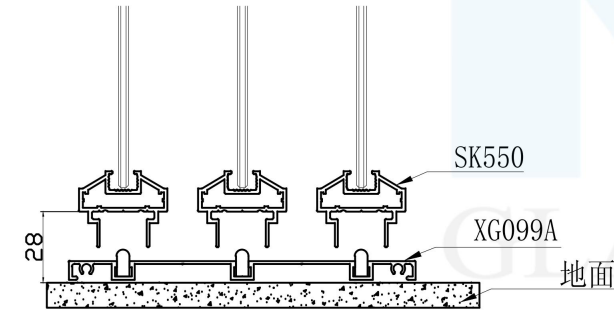


名称	型号	计算式	数量	计算式	数量	玻璃尺寸	数量
上轨	SG120A	W1-30	1	W2-30	1	W1 横方-50 光企-22	3
下轨	XG099A	W1-30	1	W2-30	1	W2 横方-50 光企-22	3
边封	BF118	总高	2				
横方	SK550	(W1-62+36) / 3+28	6	(W2-62+36) / 3+28	6		
光企	SK549	总高-90	4				
勾企	SK551	总高-90	8				
转角	SK556	总高-90	2				

室外: A-A



						轻奢8号A款三轨转角门 公式节点图		图号	3509A-3ZJTL
								比例	1:1
								日期	2022.08.22
						单位	MM	设计	
						复核		型号	TL
						绘图		审核	
						版本	A-01	共 1 页	第 1 页
						FOSHAN NEW SLIDE METAL HARDWARE FACTORY			

标记 处数 更改文件号 签 字 日期

三轨推拉单玻

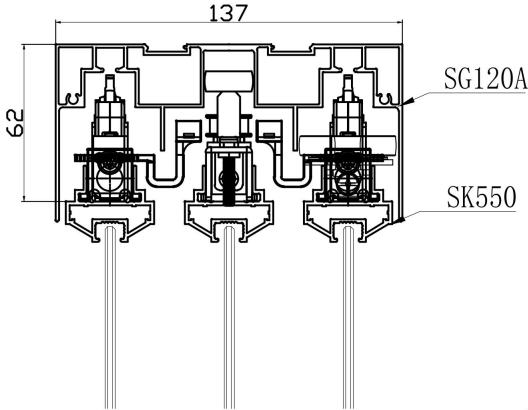

室外: B-B

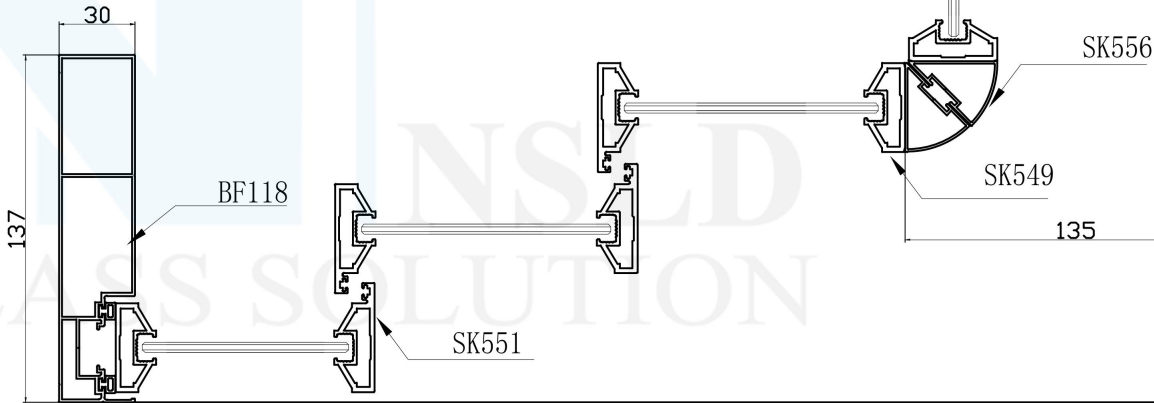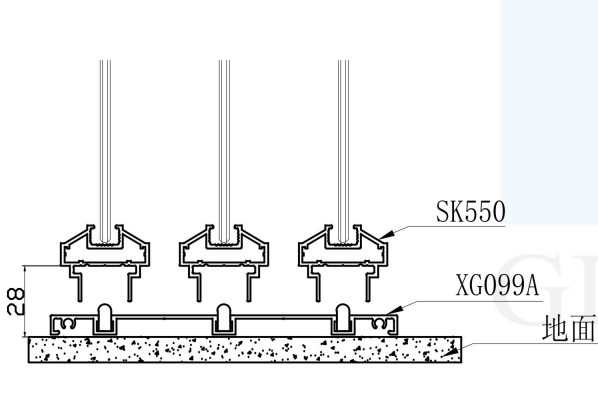


室外: A-A

名称	型号	计算式	数量	计算式	数量	玻璃尺寸	数量
上轨	SG120A	W1-30	1	W2-30	1	W1 横方-50 光企-22	3
下轨	XG099A	W1-30	1	W2-30	1	W2 横方-50 光企-22	3
边封	BF118	总高	2				
横方	SK550	(W1-156+36) / 3+28	6	(W2-156+36) / 3+28	6		
光企	SK549	总高-90	4				
勾企	SK551	总高-90	8				
转角	SK556	总高-90	2				

						轻奢8号A款三轨转角门 公式节点图		图号	3509A-3ZJTL
								比例	1:1
								日期	2022.08.22
								型号	TL
单位	MM	设计		复核		绘图	审核	版本	A-01
共 1 页									第 1 页
FOSHAN NEW SLIDE METAL HARDWARE FACTORY									


标记 处数 更改文件号 签 字 日期

轻奢8号推拉包套


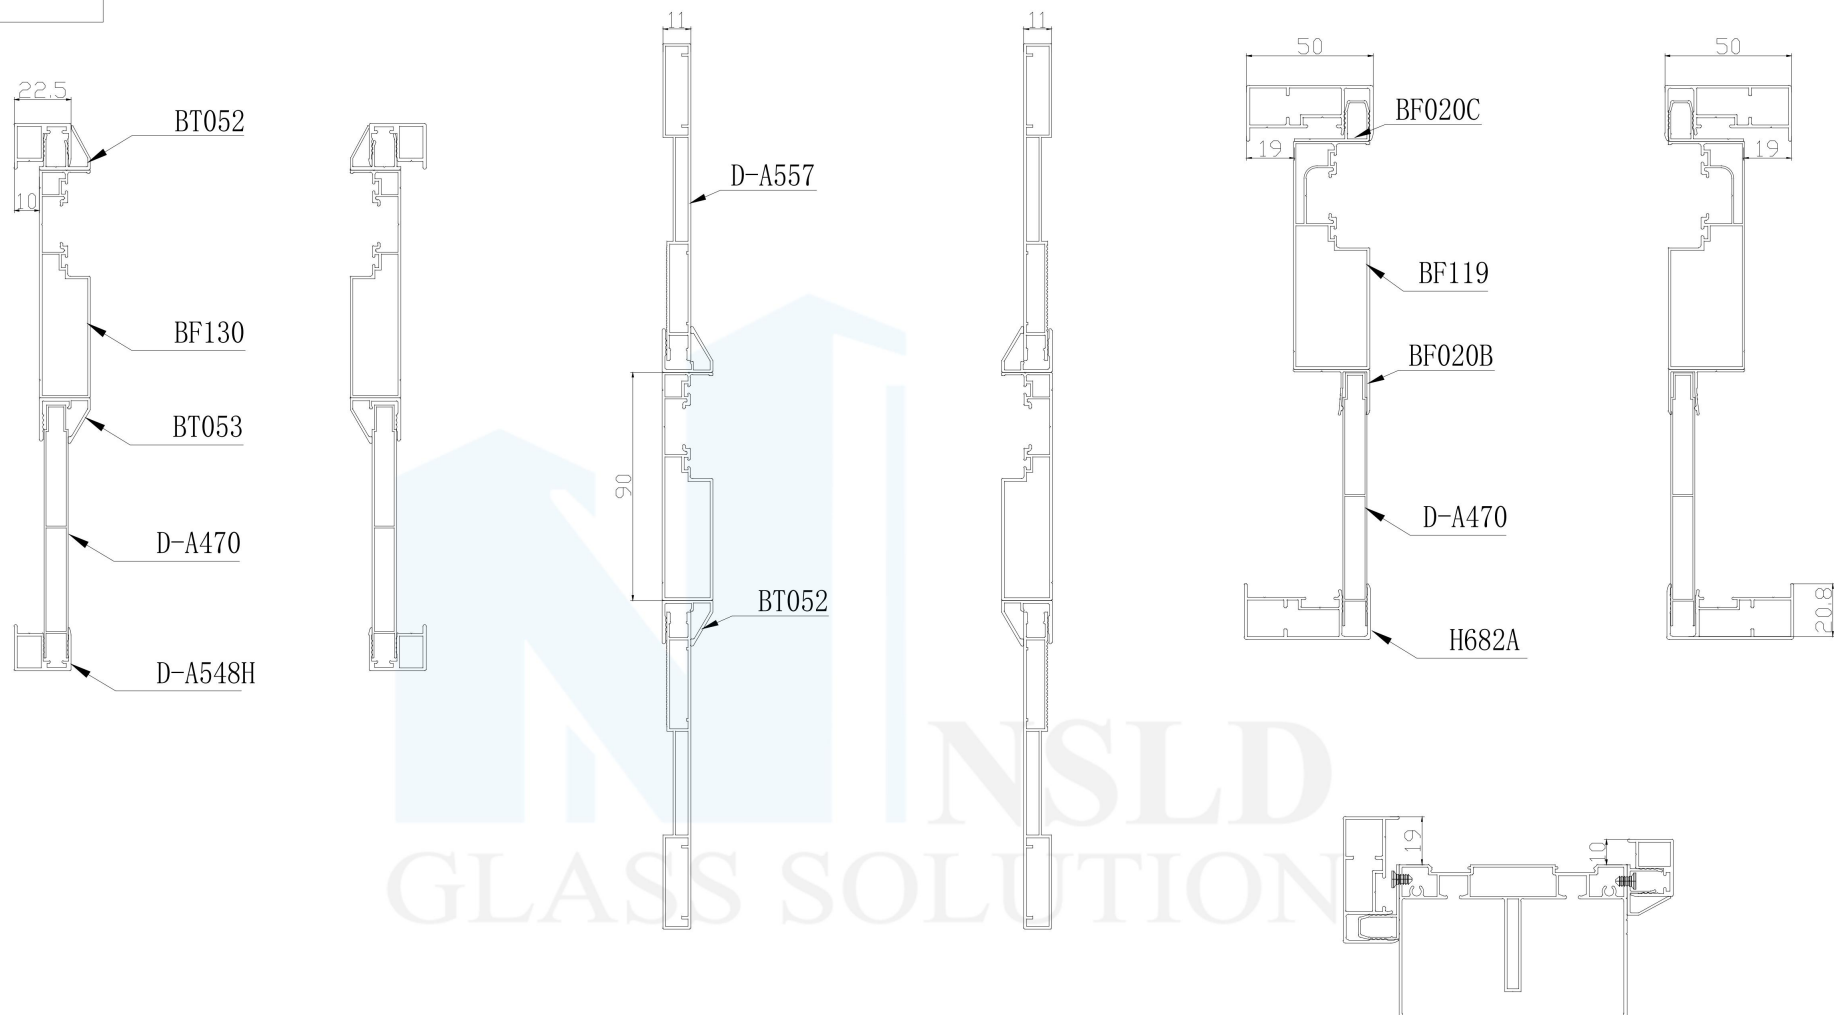
[illegible]

					轻奢8号A款做包套 公式节点图 单位MM设计复核 绘图审核版本A-01	图号	3512C-BT	
						比例	1:1	
						日期	2021.08.31	
						型号	BT	
						共 1 页	第 1 页	
标记	处数	更改文件号	签 字	日期	FOSHAN NEW SLIDE METAL HARDWARE FACTORY			

单轨推拉双玻



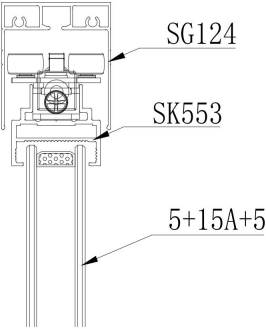


收口SK578 收口SK537

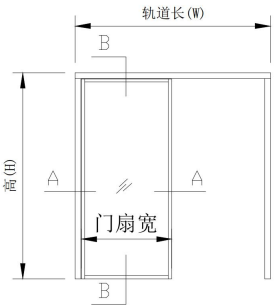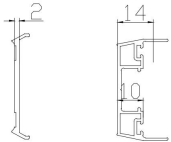

(立面外视图)

室外: B-B

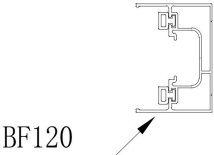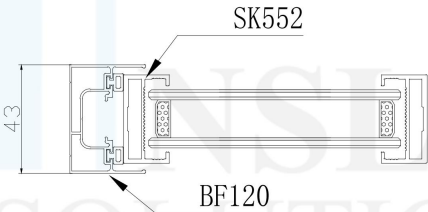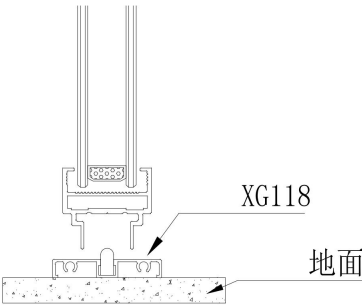


室外: A-A


名称	型号	计算式	数量	玻璃尺寸		数量
单上轨	SG124	轨道长 (W)	1	横方-50	竖扇-22	1
下轨	XG118	轨道长 (W)	1			
边封	BF120	总高	2			
横方	SK553	门扇净宽+28	2			
竖扇	SK552	总高-72	2			

						轻奢8号A款单轨推拉门		图号	3509A-DTL
						公式节点图		比例	1:1
								日期	2021.08.31
						单位	MM	设计	
						绘图		审核	
						复核		版本	A-01
								型号	TL
								共 1 页	第 1 页
标记 处数 更改文件号 签 字 日期						FOSHAN NEW SLIDE METAL HARDWARE FACTORY			

两轨推拉双玻

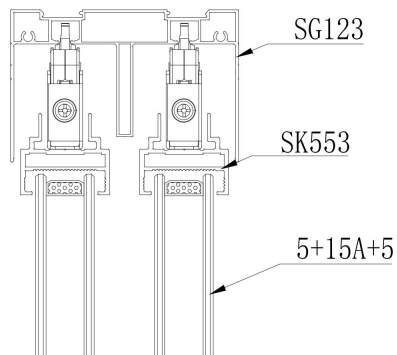



室外: B-B

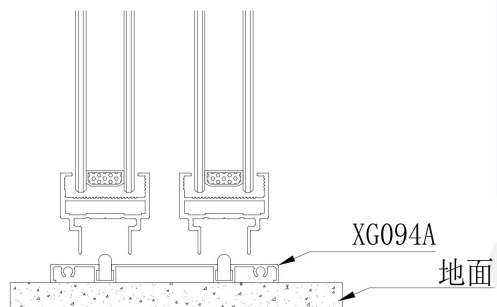


收口SK578



收口SK537

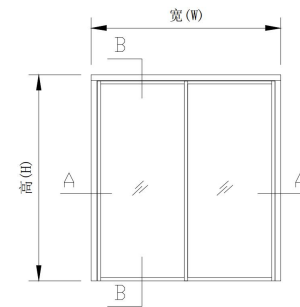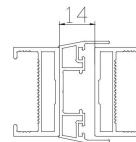

(立面外视图)

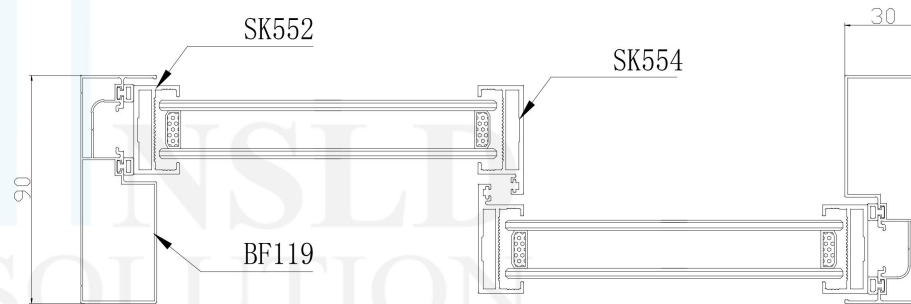


室外: A-A



名称	型号	计算式	数量	玻璃尺寸		数量
				横方-50	光企-22	
上轨	SG123	总宽-60	1			2
下轨	SG094A	总宽-60	1			
边封	BF119	总高	2			
横方	SK553	(总宽-42+18) / 2+28	4			
光企	SK552	总高-76	2			
勾企	SK554	总高-76	2			

					轻奢8号A款两轨推拉门 公式节点图					图号	3509A-2TL		
										比例	1:1		
										日期	2021. 08. 31		
					单位	MM	设计		复核		型号	TL	
					绘图		审核		版本	A-01	共 1 页	第 1 页	
标记	处数	更改文件号	签 字	日期	FOSHAN NEW SLIDE METAL HARDWARE FACTORY								

两轨窄框推拉双玻


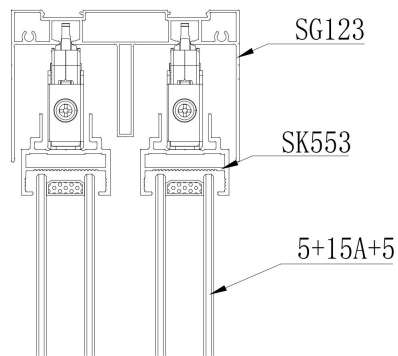


收口SK578 收口SK537

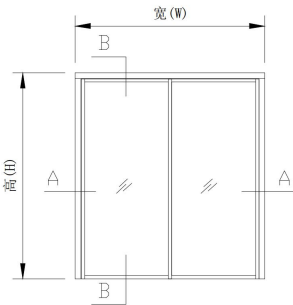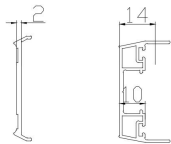

(立面外视图)

室外: B-B

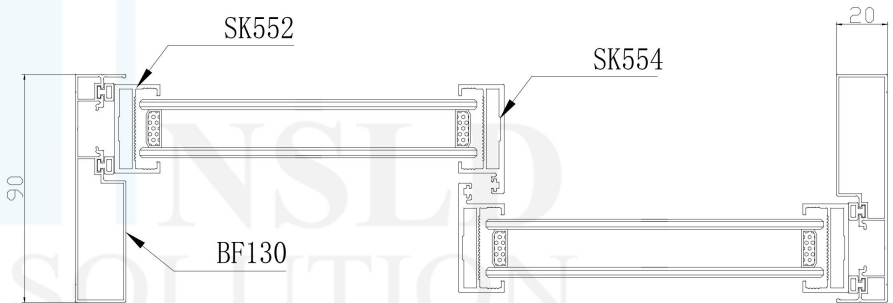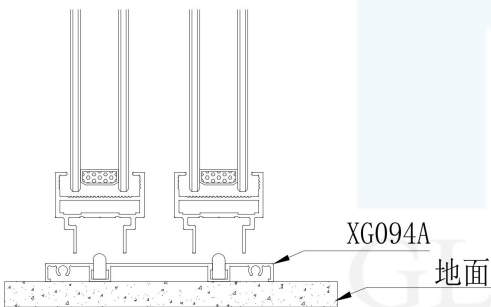


室外: A-A



名称	型号	计算式	数量	玻璃尺寸	数量
上轨	SG123	总宽-40	1	横方-50 光企-22	2
下轨	XG094A	总高-40	1		
边封	BF119	总高	2		
横方	SK553	(总宽-30+18) / 2+28	4		
光企	SK552	总高-76	2		
勾企	SK554	总高-76	2		

					轻奢8号A款两轨推拉门 公式节点图						图号	Z-3509A-2TL						
																比例	1:1	
																日期	2021.08.31	
					单位	MM	设计		复核		型号	TL						
					绘图		审核		版本	A-01	共 1 页	第 1 页						
标记	处数	更改文件号	签 字	日期	FOSHAN NEW SLIDE METAL HARDWARE FACTORY													

两轨窄框推拉双玻


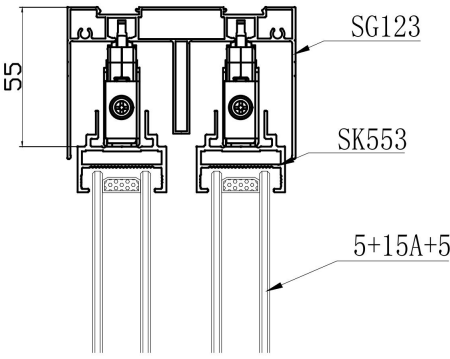


收口SK578 收口SK537

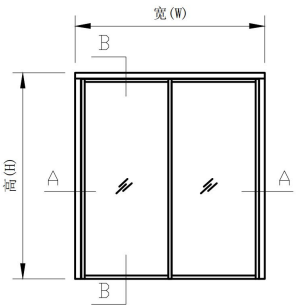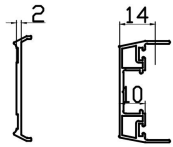

(立面外视图)

室外: B-B

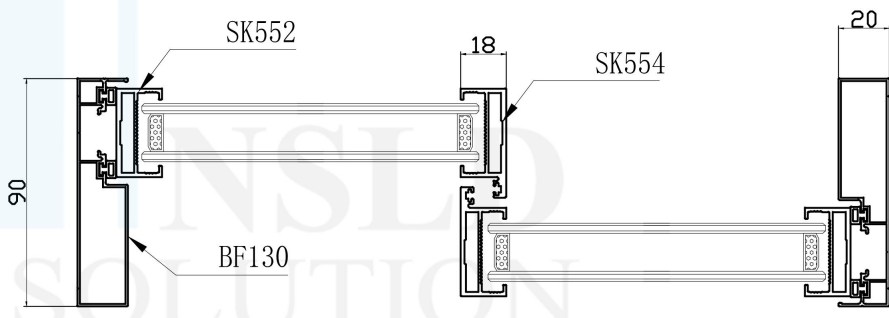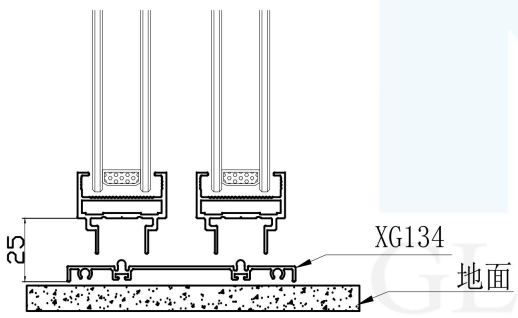


室外: A-A



名称	型号	计算式	数量	玻璃尺寸	数量
上轨	SG123	总宽-40	1	横方-50 光企-22	2
下轨	XG134	总高-40	1		
边封	BF119	总高	2		
横方	SK553	(总宽-30+18) / 2+28	4		
光企	SK552	总高-80	2		
勾企	SK554	总高-80	2		

					轻奢8号A款两轨推拉门 公式节点图						图号	Z-3509A-2TL						
																比例	1:1	
																日期	2021.08.31	
					单位	MM	设计			复核		型号	TL					
					绘图		审核			版本	A-01	共 1 页	第 1 页					
标记	处数	更改文件号	签 字	日期	FOSHAN NEW SLIDE METAL HARDWARE FACTORY													


三轨窄框推拉双玻

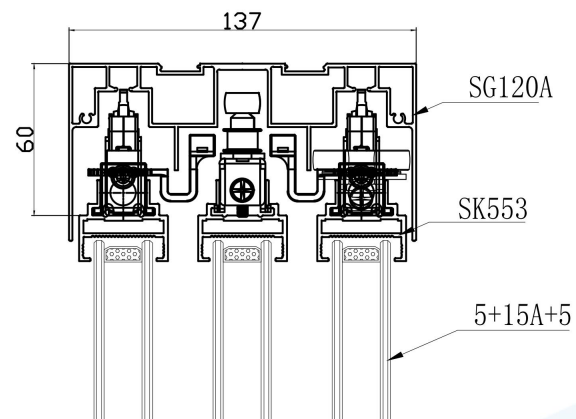

室外: B-B

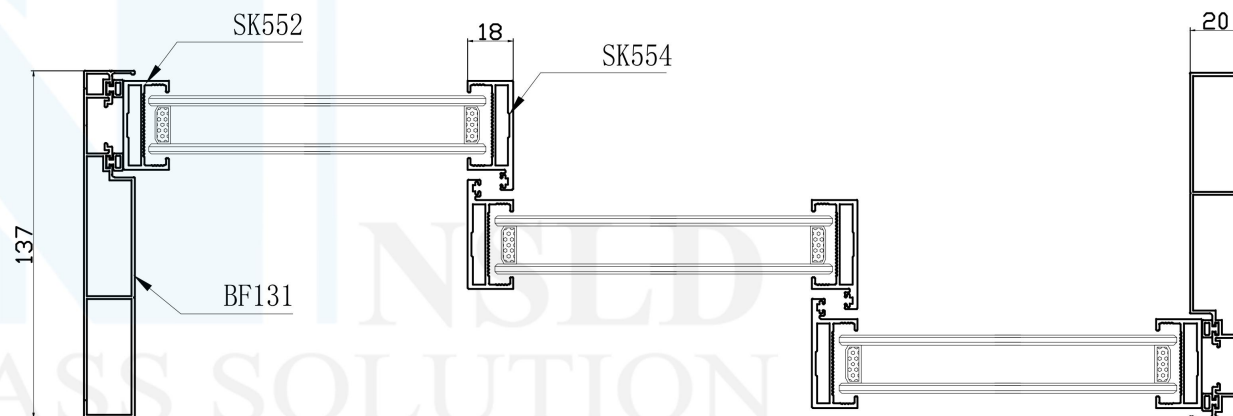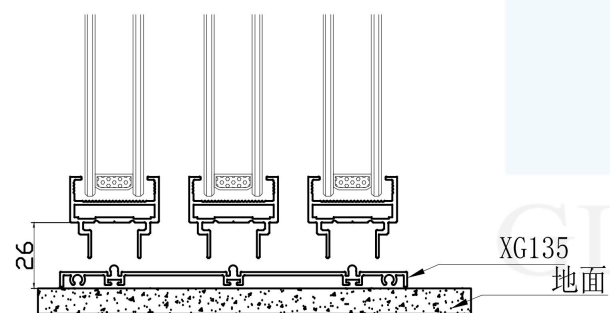

室外: A-A

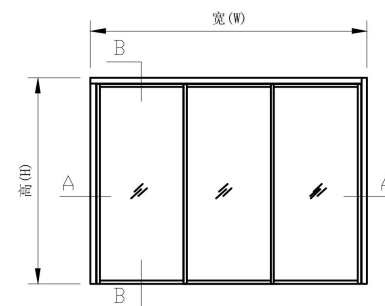

(立面外视图)

名称	型号	计算式	数量	玻璃尺寸		
上轨	SG120A	总宽-40	1	横方-50	光企-22	3
下轨	XG135	总宽-40	1			
边封	BF131	总高	2			
横方	SK553	(总宽-30+36) / 3+28	6			
光企	SK552	总高-86	2			
勾企	SK554	总高-86	4			

轻奢8号A款三轨推拉门
公式节点图

图号 Z-3509A-3TL

比例 1:1


日期 2022.08.22

单位	MM	设计	复核	型号	TL
绘图		审核	版本	A-01	共 1 页 第 1 页



FOSHAN NEW SLIDE METAL HARDWARE FACTORY

标记 处数 更改文件号 签字 日期


三轨推拉双玻

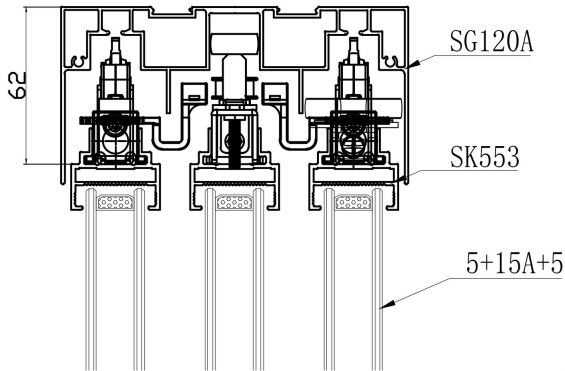

室外: B-B

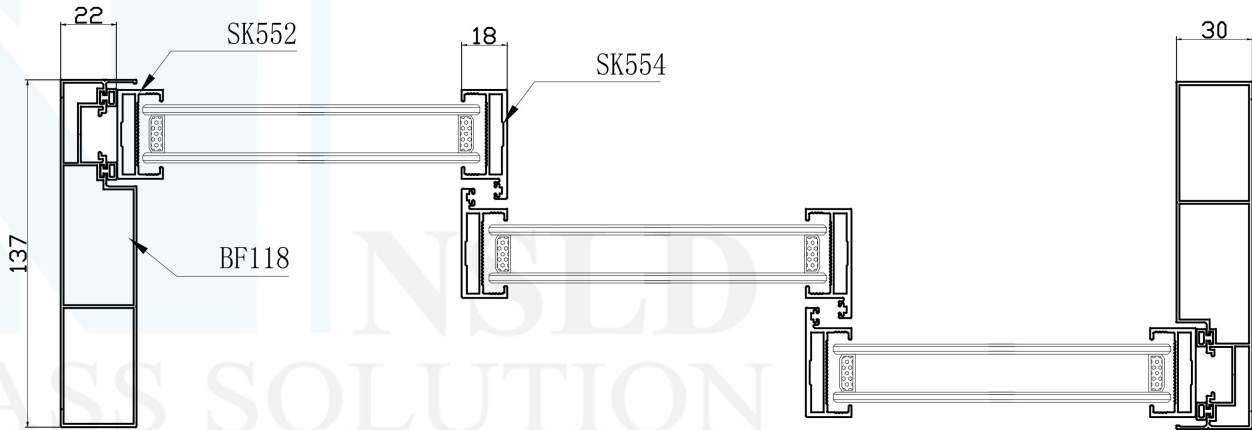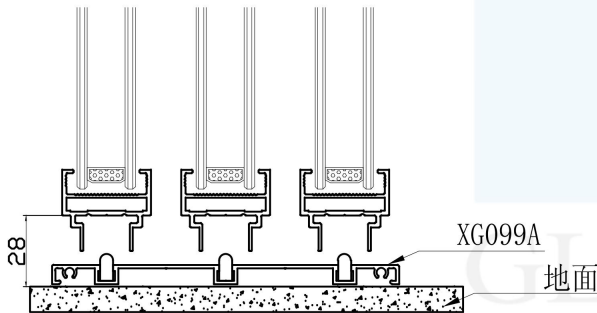

室外: A-A

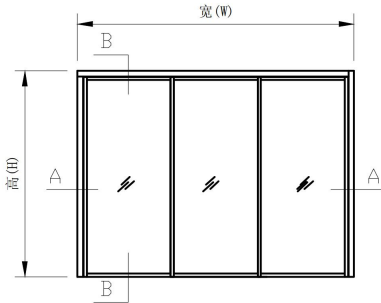


(立面外视图)



名称	型号	计算式	数量	玻璃尺寸		数量
上轨	SG120A	总宽-60	1	横方-50	光企-22	3
下轨	XG099A	总宽-60	1			
边封	BF118	总高	2			
横方	SK553	(总宽-42+36) / 3+28	6			
光企	SK552	总高-90	2			
勾企	SK554	总高-90	4			

					轻奢8号A款三轨推拉门 公式节点图						图号	3509A-3TL						
																比例	1:1	
																日期	2022.08.22	
					单位	MM	设计		复核		型号	TL						
					绘图		审核		版本	A-01	共 1 页	第 1 页						
标记	处数	更改文件号	签 字	日期	FOSHAN NEW SLIDE METAL HARDWARE FACTORY													


三轨窄框推拉双玻

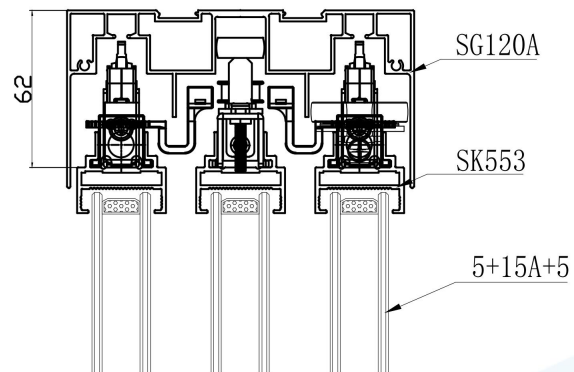

室外: B-B

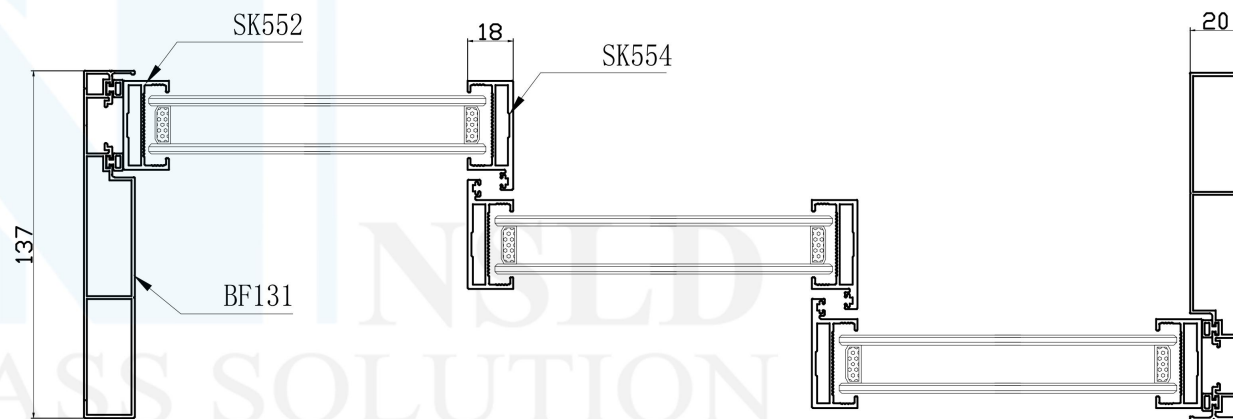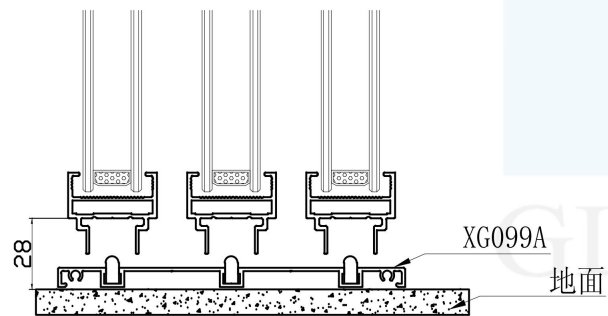

室外: A-A

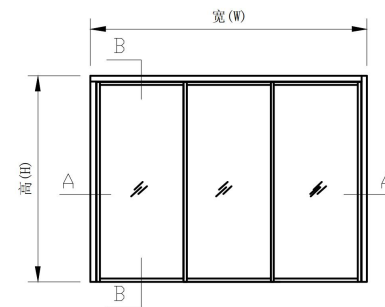

(立面外视图)

名称	型号	计算式	数量	玻璃尺寸		数量
上轨	SG120A	总宽-40	1	横方-50	光企-22	3
下轨	XG099A	总宽-40	1			
边封	BF131	总高	2			
横方	SK553	(总宽-30+36)/3+28	6			
光企	SK552	总高-90	2			
勾企	SK554	总高-90	4			

轻奢8号A款三轨推拉门
公式节点图

图号 Z-3509A-3TL

比例 1:1


日期 2022.08.22

单位	MM	设计	复核	型号	TL
绘图		审核	版本	A-01	共 1 页 第 1 页



FOSHAN NEW SLIDE METAL HARDWARE FACTORY

标记 处数 更改文件号 签字 日期


四轨推拉双玻

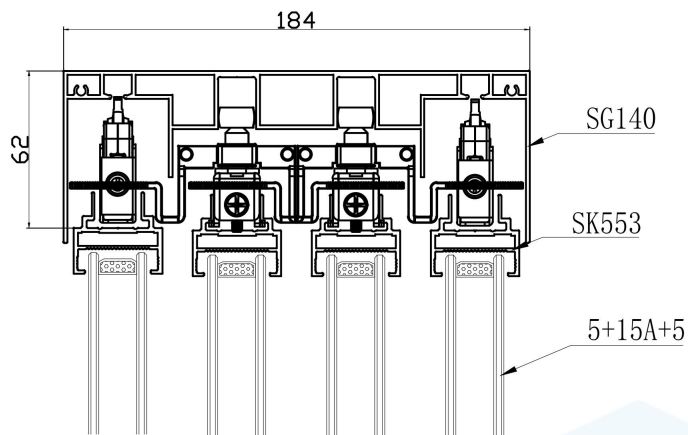

室外: B-B

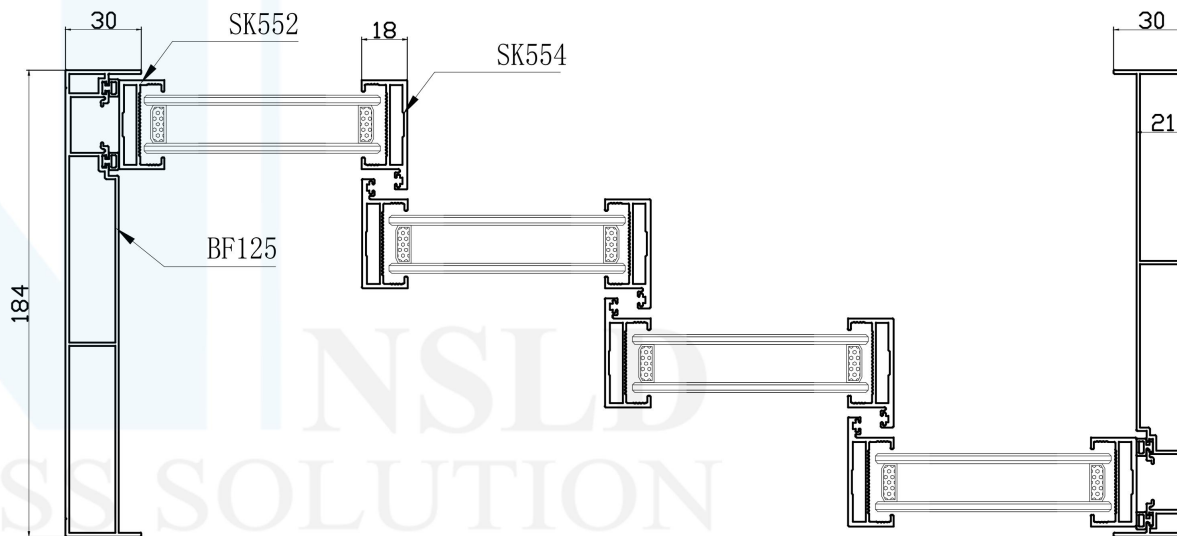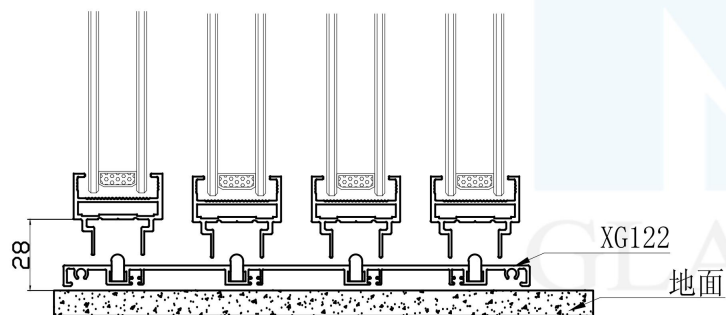

室外: A-A

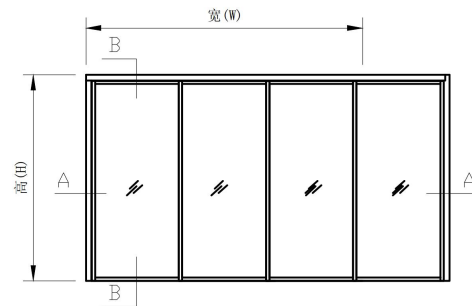

(立面外视图)

名称	型号	计算式	数量	玻璃尺寸	数量
上轨	SG140	总宽-42	1	横方-50 光企-22	4
下轨	XG122	总宽-42	1		
边封	BF125	总高	2		
横方	SK553	(总宽-42+54) / 4+28	8		
光企	SK552	总高-90	2		
勾企	SK554	总高-90	6		

轻奢8号A款四轨推拉门
公式节点图

图号 3509A-4TL

比例 1:1

日期 2022.08.22

单位	MM	设计	复核	型号	TL
绘图		审核	版本	A-01	共 1 页 第 1 页

FOSHAN NEW SLIDE METAL HARDWARE FACTORY

标记 处数 更改文件号 签字 日期